


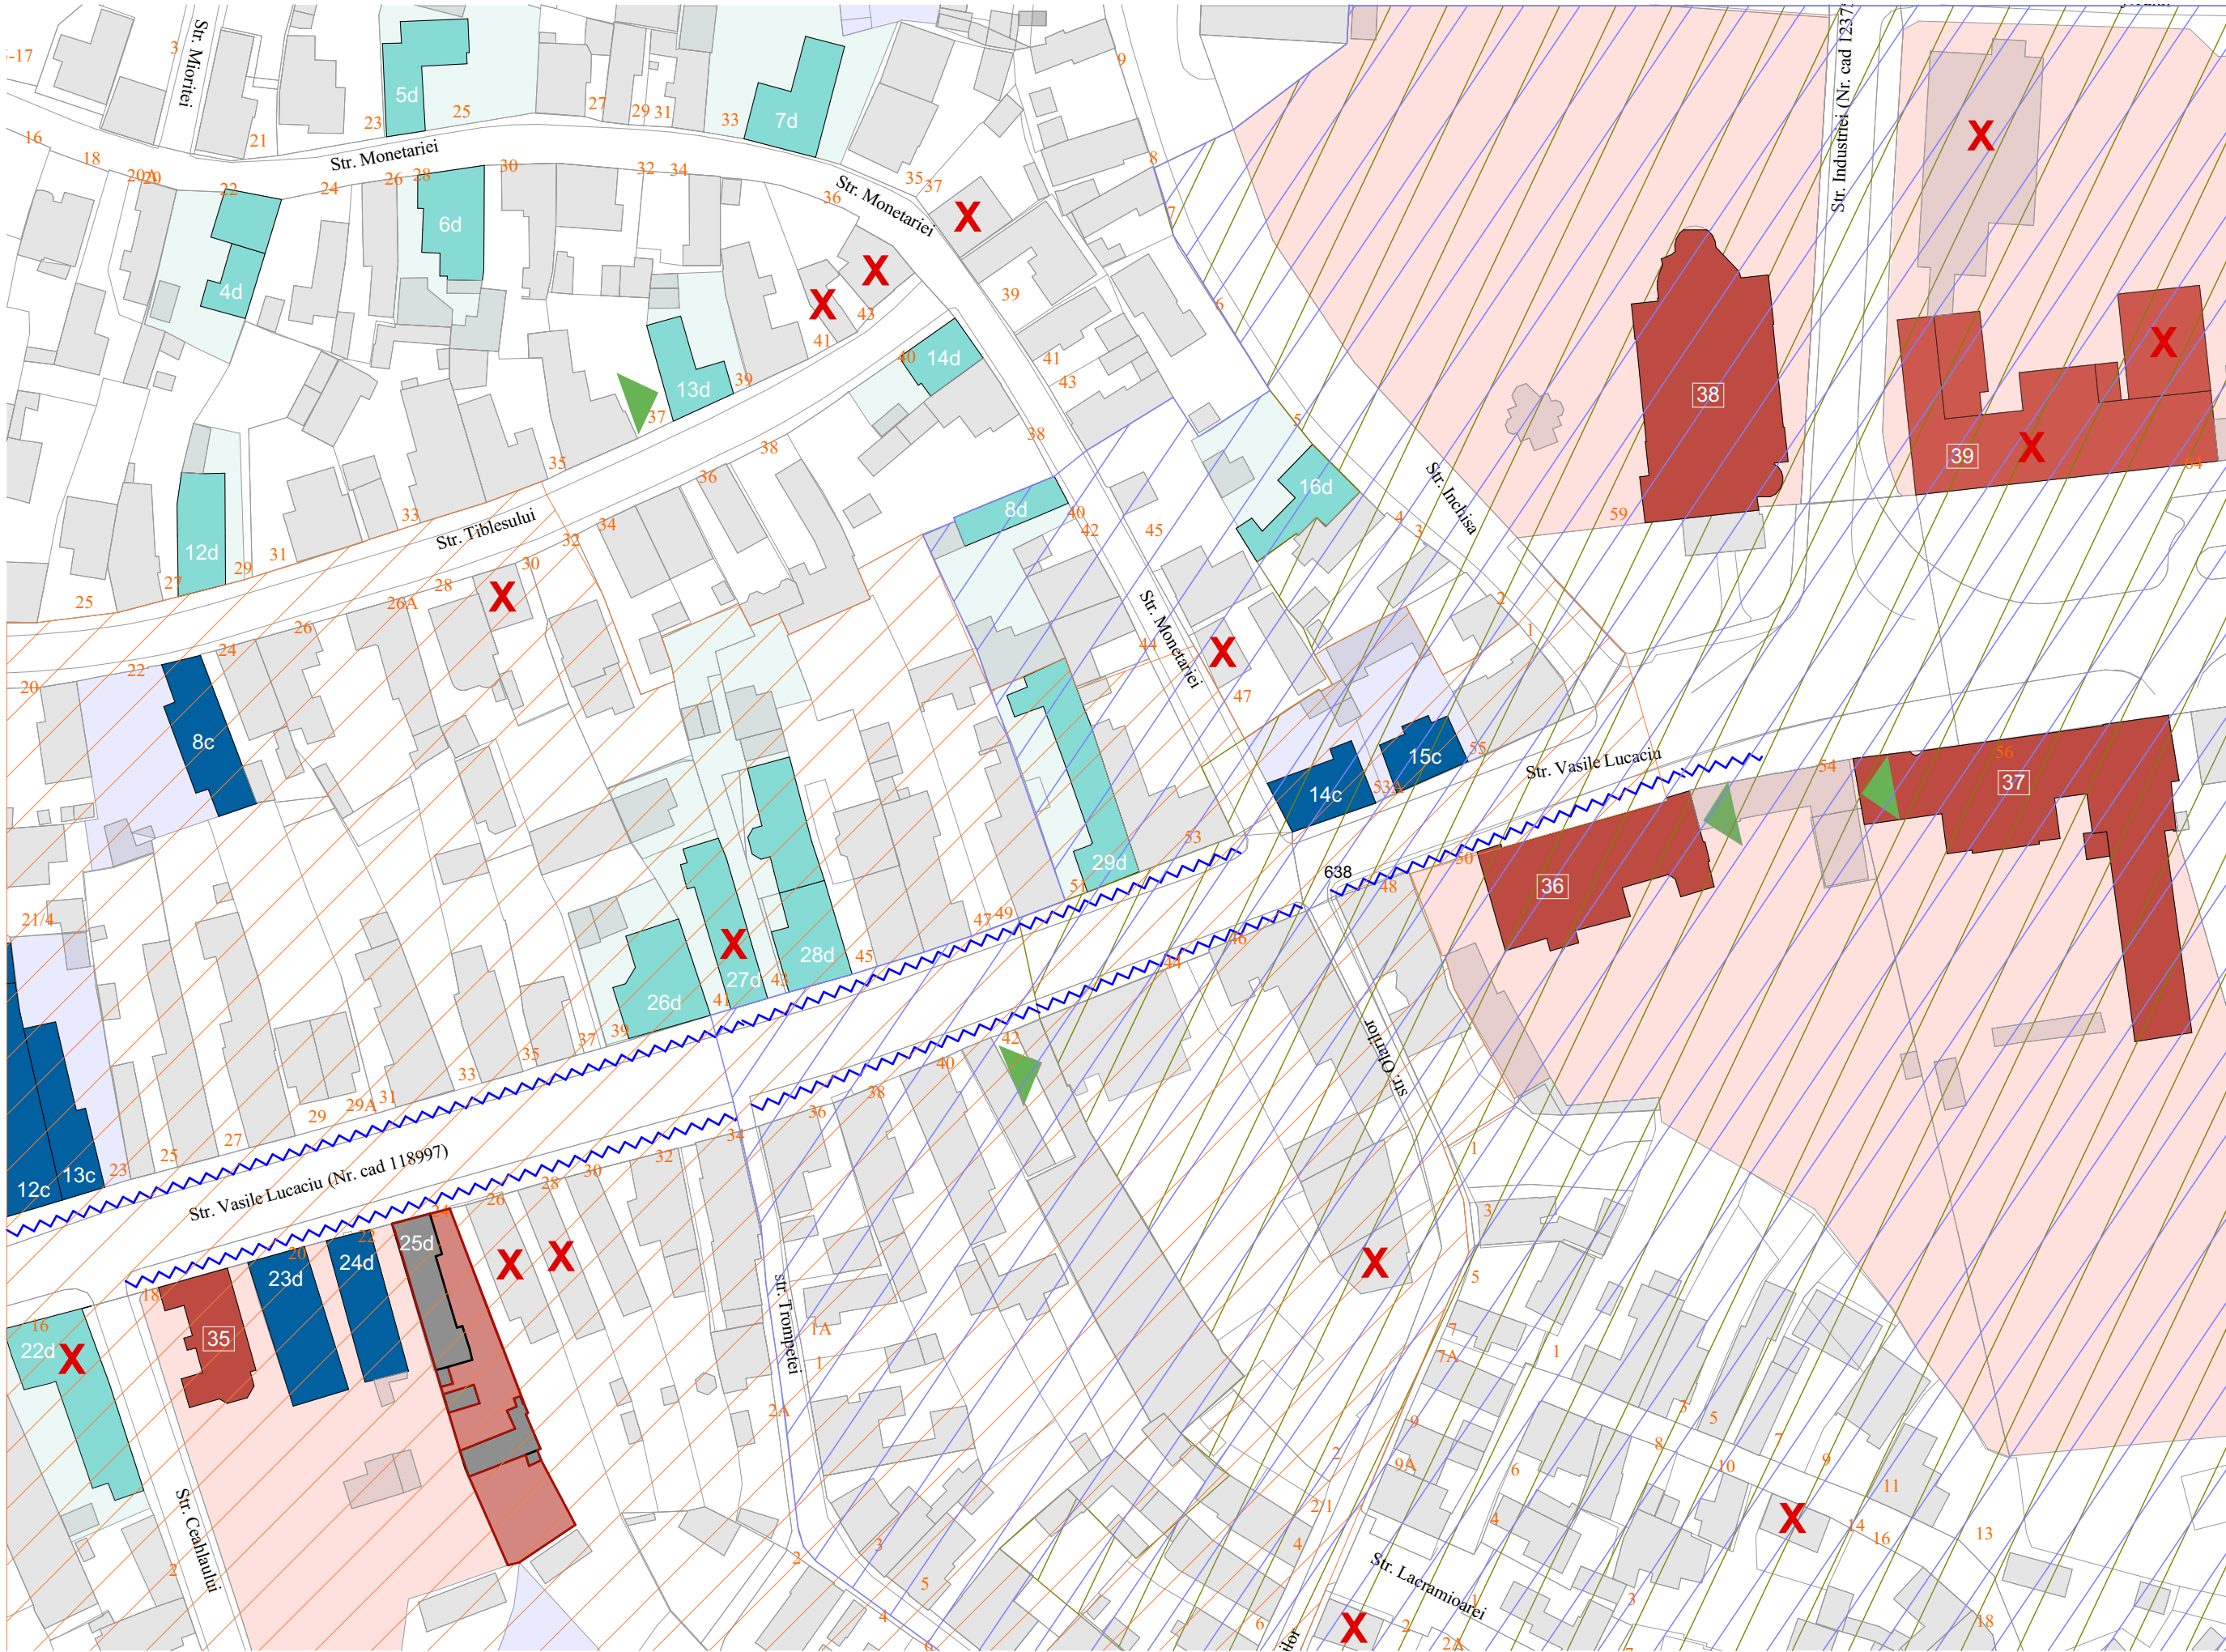

P.U.D.

PLAN URBANISTIC DE DETALIU

DEMOLARE SI CONSTRUIRE LOCUINTE

LEGENDA:

Limită proprietate studiată

Proprietate studiată

Construcții existente propuse spre demolare

Limită cadastrală a imobilelor vecine

Construcții existente

35

Monumente istorice de categoria A și B
(valoare culturală foarte mare)
/ INCINTA

Zona de protecție a monumentelor istorice - Nr. 35

Zona de protecție a monumentelor istorice - Nr. 36

Zona de protecție a monumentelor istorice - Nr. 37

Clădire cu valoare culturală mare

/ INCINTA

Clădire cu valoare culturală medie

/ INCINTA

Parcare pe domeniul public

X

Clădiri abandonate sau care nu sunt întreținute de proprietari -
afectează concomitent siguranța și imaginea urbană

Calcare care viciază imaginea urbană

Legendă monumente istorice de categoria A și B:

35. BISERICA LUTERANĂ, STR. VASILE LUCACIU, NR. 18

36. PALATUL EPISCOPIEI GRECO-CATOLICE, STR. VASILE LUCACIU, NR. 50

37. ȘCOALA GENERALĂ NR. 2, STR. VASILE LUCACIU, NR. 56

38. BISERICA „ADORMIREA MAICII DOMNULUI”, STR. VASILE LUCACIU, NR. 59

39. ÎNTRERINDERE DE TRICOTAJE, STR. VASILE LUCACIU, NR. 61

NOTA: Se va reconstrui fatada originala a frontului de la strada Vasile Lucaciu.

90PTIUNAE

J 24 / 108 / 98

SC 9 OPTIUNE SRL

ADRESA:

STR. CETATII NR.

2 AP 1-2

BENEFICIAR: :
DARABUS STEFAN-VASILE
str. Anului, nr. 63, Baia Sprie, Maramures

PROIECT NR:
18 / 2022

SPECIFICATIE

NUME

SEMNATURA

SCARA
1:1000

SEF PROIECT

arh.: PASKUCZ STEFAN

PROIECTAT

arh.: PASKUCZ STEFAN

DATA
AUGUST
2024

TITLU PROIECT:
DEMOLARE SI CONSTRUIRE LOCUINTE
Mun. Baia Mare, str. V. Lucaciu, nr. 24 jud. MM

FAZA:
P.U.D.
PLANSĂ NR:
U03

TITLU PLANSA:
REGLEMENTĂRI

INDEX

FORMAT
297 x 630

Acest document este proprietatea intelectuală a S.C. 90PTIUNES.R.L. și nu poate fi folosit, transmis sau reprodus parțial sau total fără acordul expres.