



DESFĂȘURATĂ FRONT STR. VASILE LUCACIU - SITUAȚIE EXISTENTĂ

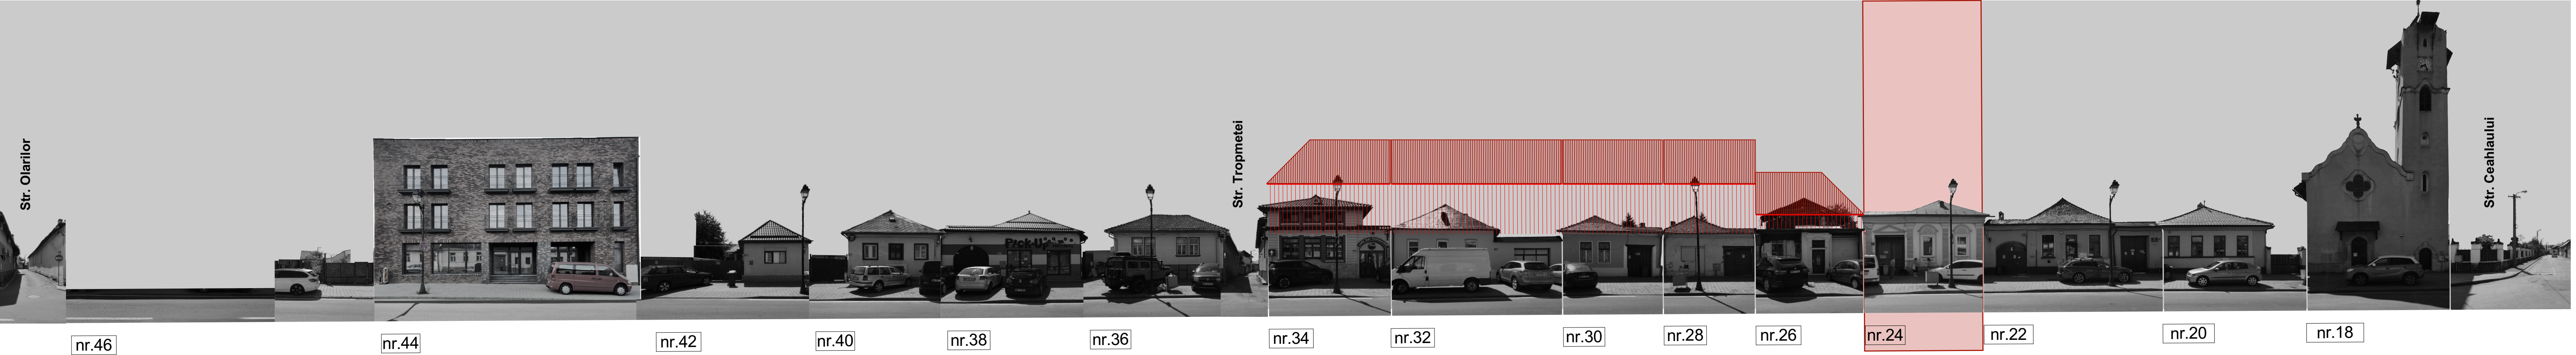

DESFĂȘURATĂ FRONT STR. VASILE LUCACIU - PROPUNERE

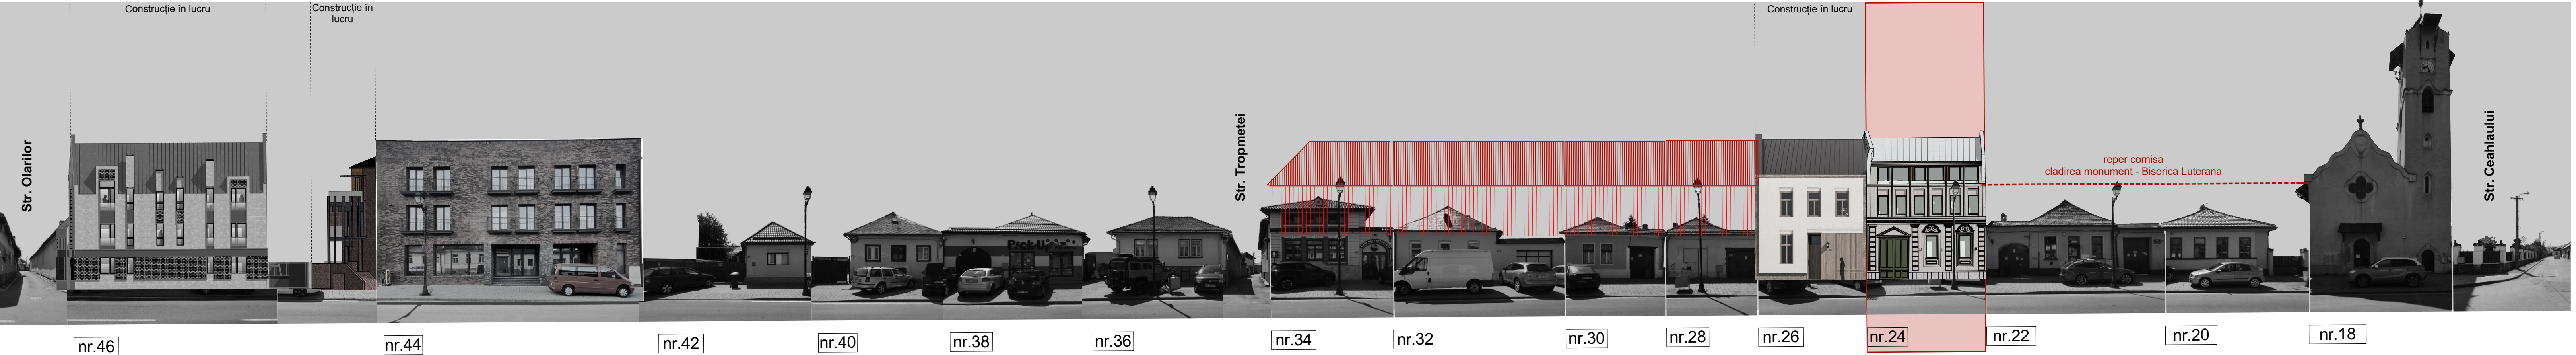

P.U.D.

PLAN URBANISTIC DE DETALIU

DEMOLARE SI CONSTRUIRE LOCUINTE

NOTA: Se va reconstrui fatada originala a frontului de la strada Vasile Lucaciu.

CONTINUT				BENEFICIAR: DARABUS STEFAN-VASILE str. Arinului, nr. 63, Bala Sprie, Maramures	PROIECT NR. 18 / 2022
J 24/108 /B8	SC 9 OPTIUNE SRL	ADRESA:	STR. CETATIN NR. 2 AP. 1-2	TITLU PROIECT: DEMOLARE SI CONSTRUIRE LOCUINTE Mun. Bala Mare str. V. Lucaciu, nr. 24 jud. MM	FAZA: P.U.D.
SPECIFICATIE	NUME	SEMNATURA	SCARA 1:250	TITLU PLANSA: DESFĂȘURATĂ FRONT STRADAL	PLANSĂ NR. U08
SEF PROIECT	arh. PASKUCZ STEFAN				INDEX
PROIECTAT	arh. PASKUCZ STEFAN		DATA AUGUST 2024		FORMAT 297 x 630

Acest document este proprietatea intelectuală a S.C. 9OPTIUNES R.L. și nu poate fi folosit, transmis sau reprodus parțial sau total fără acordul expres.