


DEMOLARE SI CONSTRUIRE LOCUINTE

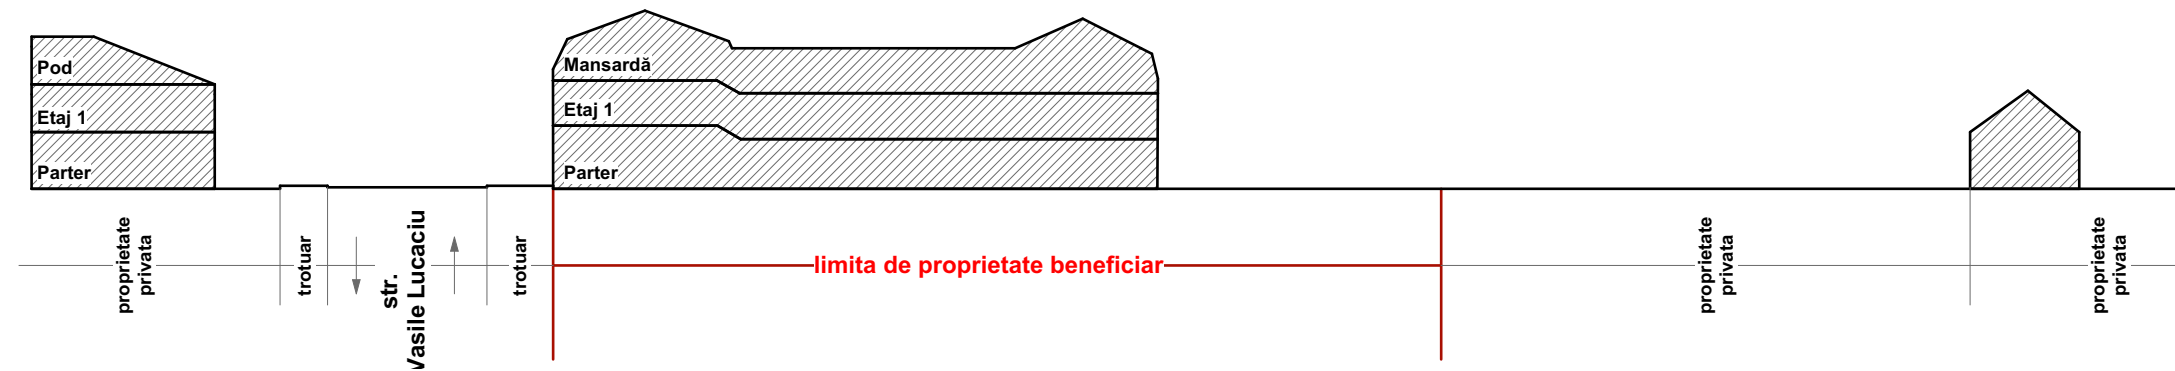

PROFIL TRANSVERSAL D1



NOTA:Se va reconstrui fatada originala a frontului de la strada Vasile Lucaciu.

SOPTIUNE				BENEFICIAR: : DARABUS STEFAN-VASILE str.Arinului,nr.63,Baia Sprie,Maramures	PROIECT NR: 18 / 2022
J 24 / 108 / 98	SC 9 OPTIUNE SRL	ADRESA: STR. CETATI NR. 2 AP 1-2			
SPECIFICATIE	NUME	SEMNATURA	SCARA 1:250	TITLU PROIECT: DEMOLARE SI CONSTRUIRE LOCUINTE Mun.Baia Mare, str.V.Lucaciu, nr.24, jud.MM	FAZA: P.U.D.
SEF PROIECT	arh . PASKUCZ STEFAN				PLANSA NR: U09
PROIECTAT	arh . PASKUCZ STEFAN		DATA AUGUST 2024	TITLU PLANSA: ILUSTRARE URBANISTICĂ ȘI PROFIL TRANSVERSAL PRIN STRADĂ	INDEX -
					FORMAT 297 x 470