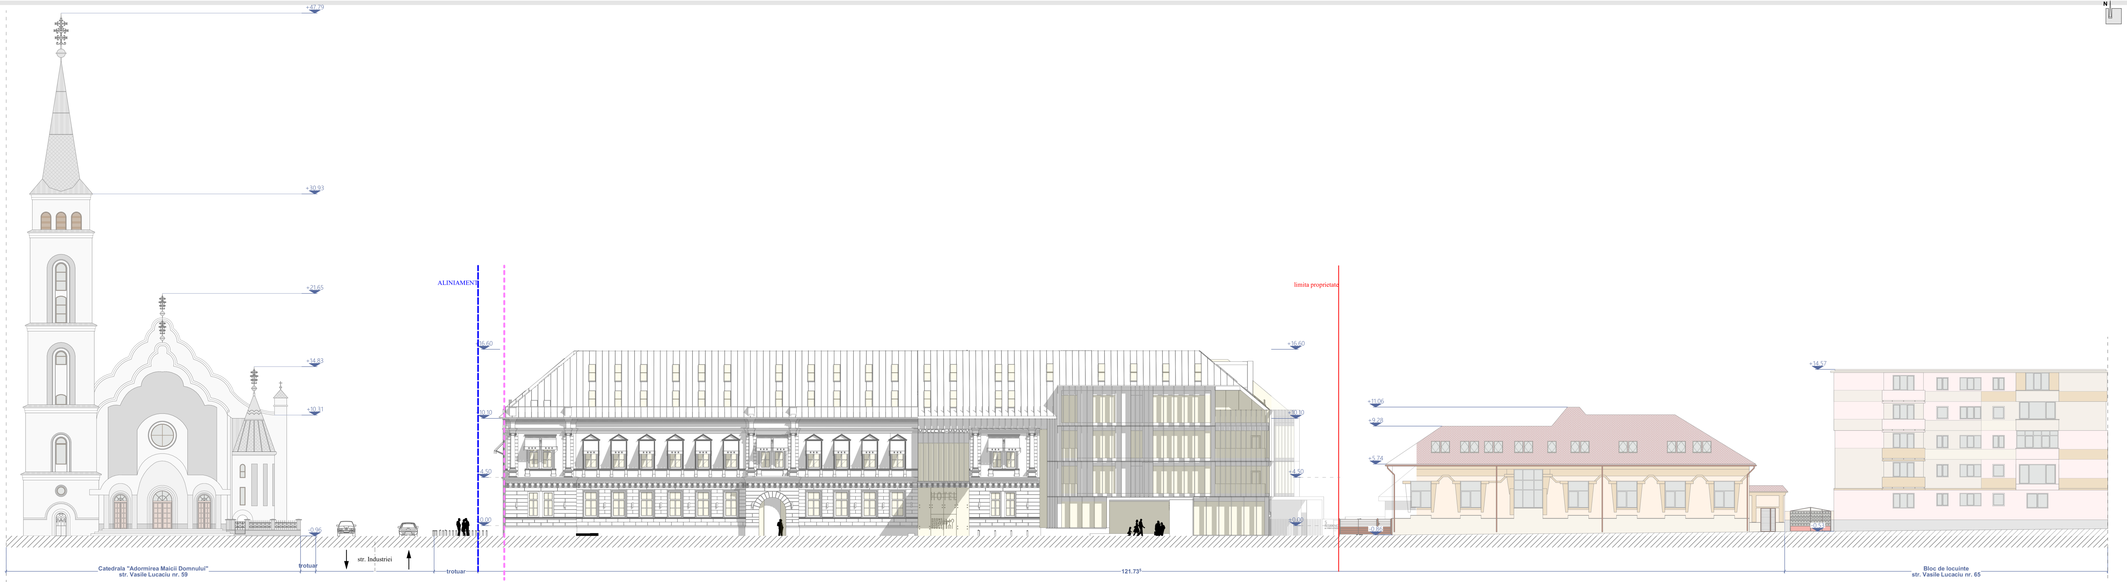

P.U.D.

PLAN URBANISTIC DE DETALIU

DEMOLARE ,
CONSTRUIRE LOCUINTE COLECTIVE SI SERVICII

Amplasament: Loc BAIA MARE, jud MARAMURES,
Nr: CAD 127035
Nr: CAD 126275
Nr: CAD 109881

LEGENDA

INDICI URBANISTICI

VIZAT SPRE NECUNOSTINTA
BIB MARAMUREȘ
00553
Luna Ghiță-PAȘOCICE
Achiziționat de la Bibliotecă

S.C. 9.OPTIUNE S.R.L.
J24/108/98 BAIA MARE

J 24/108/98	SC 9-OPTIUNE SRL	ADRESA STR-CENTRAL 2 AP 1-2		BENEFICIAR: SC MARCO CONTRACT SRL, Baia Mare, B.sc.i.independ.nr.79; CCO ANTINC SRL Baia Mare, Str.Victoriei, nr.10, ap.1	PROJECT NR: 07 / 2023
SPECIFICATIE	NUME	SEMNATURA	SCARA 1:5000	TITLU PROIECT: DEMOLARE,CONSTRUIRE LOCUINTE COLECTIVE SI SERVICII str.Vasile Lucaciu nr.61, nr.CAD 127035, 126275, 109881	PAZA: P.U.D.
SEF PROIECT	Arh PAȘOCICE STEFAN				PLANSEAUA: A13
PROIECTAT	Arh MATUȘ ADRIAN		DATA: APRILIE 2024	Loc.BAIA MARE ,jud .MARAMUREȘ	INDEX:
				TITLUL PLANȘEI: PROPS. PROPUS STR. VASILE LUCACIU	FORMAT: 1200x297

Acest document este proprietatea intelectuala a s .c. 9OPTIUNE srl si nu poate fi folosit, transmis sau reprodus partial sau total fara acordul expres .