

Anexa 1 la Hotararea Consiliului Local nr. 1/2025

PLAN DE AMPLASAMENT SI DELIMITARE




intravilan
1 corp de prop

al imobilului cuprins in: Fara date de Carte Funciara
Mun. Baia Mare, drum parte din Str. Aurel Vlaicu- intravilan

NOTA: Schita s-a intocmit pentru a servi la: intabulare drum parte din Str. Aurel Vlaicu

Inainte de dezmembrare				Situatia viitoare dupa dezmembrare		
Nr. CF.	Nr. top.	Supraf. [mp]	Proprietari	Nr.topo	Supraf. [mp]	Proprietar
Fara date CF	-	-	-	-	368	Mun. Baia Mare domeniu public
TOTAL		-			368	

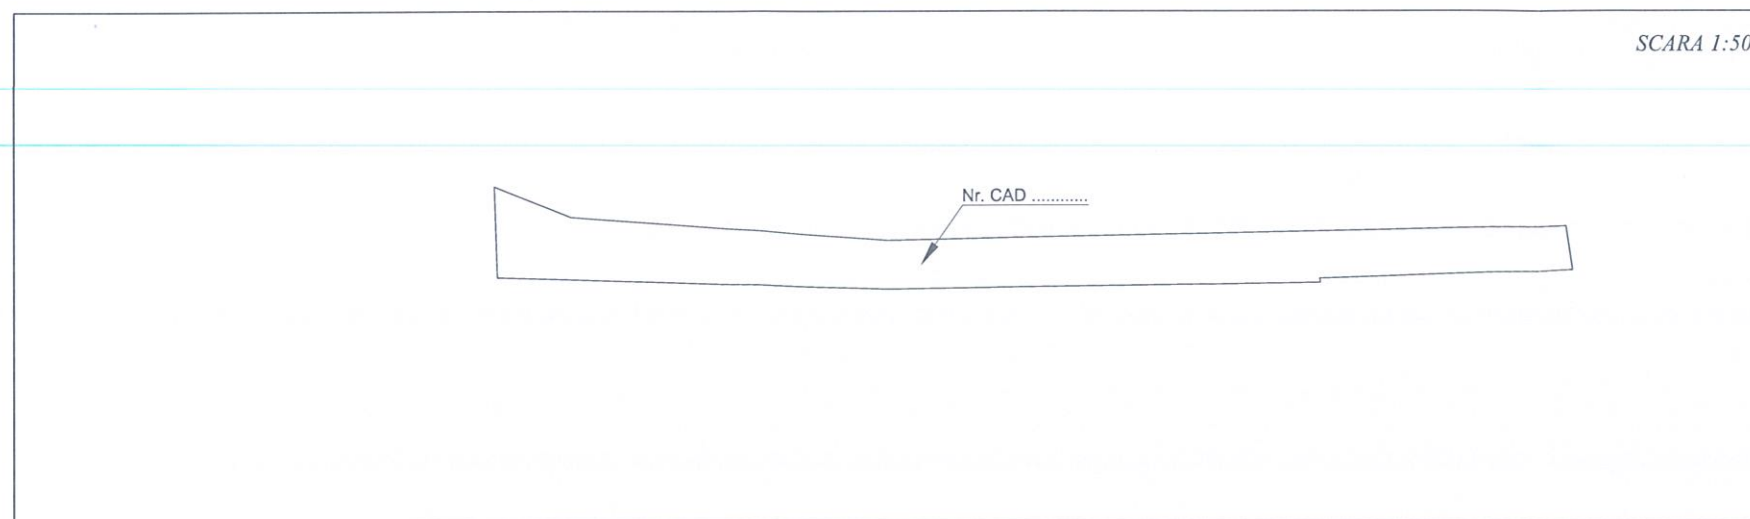

Dupa atribuire nr. cadastral				
Nr. CF.	Nr. Top.	Supraf. [mp]	Proprietari Propus	Nr CAD
Fara date CF	-	-	Mun. Baia Mare domeniu public	

Data:
23.01.2025

Intocmit:
SC GEOCADEX SRL
ing. Avram Platon Gheorghe
seria RO-B-F nr. 01976/2017 cat. D

CERTIFICAT DE AUTORIZARE
S.C. GEOCADEX S.R.L.
CUI 23829530

CERTIFICAT DE AUTORIZARE
Avram-Platon Gheorghe
CATEGORIA