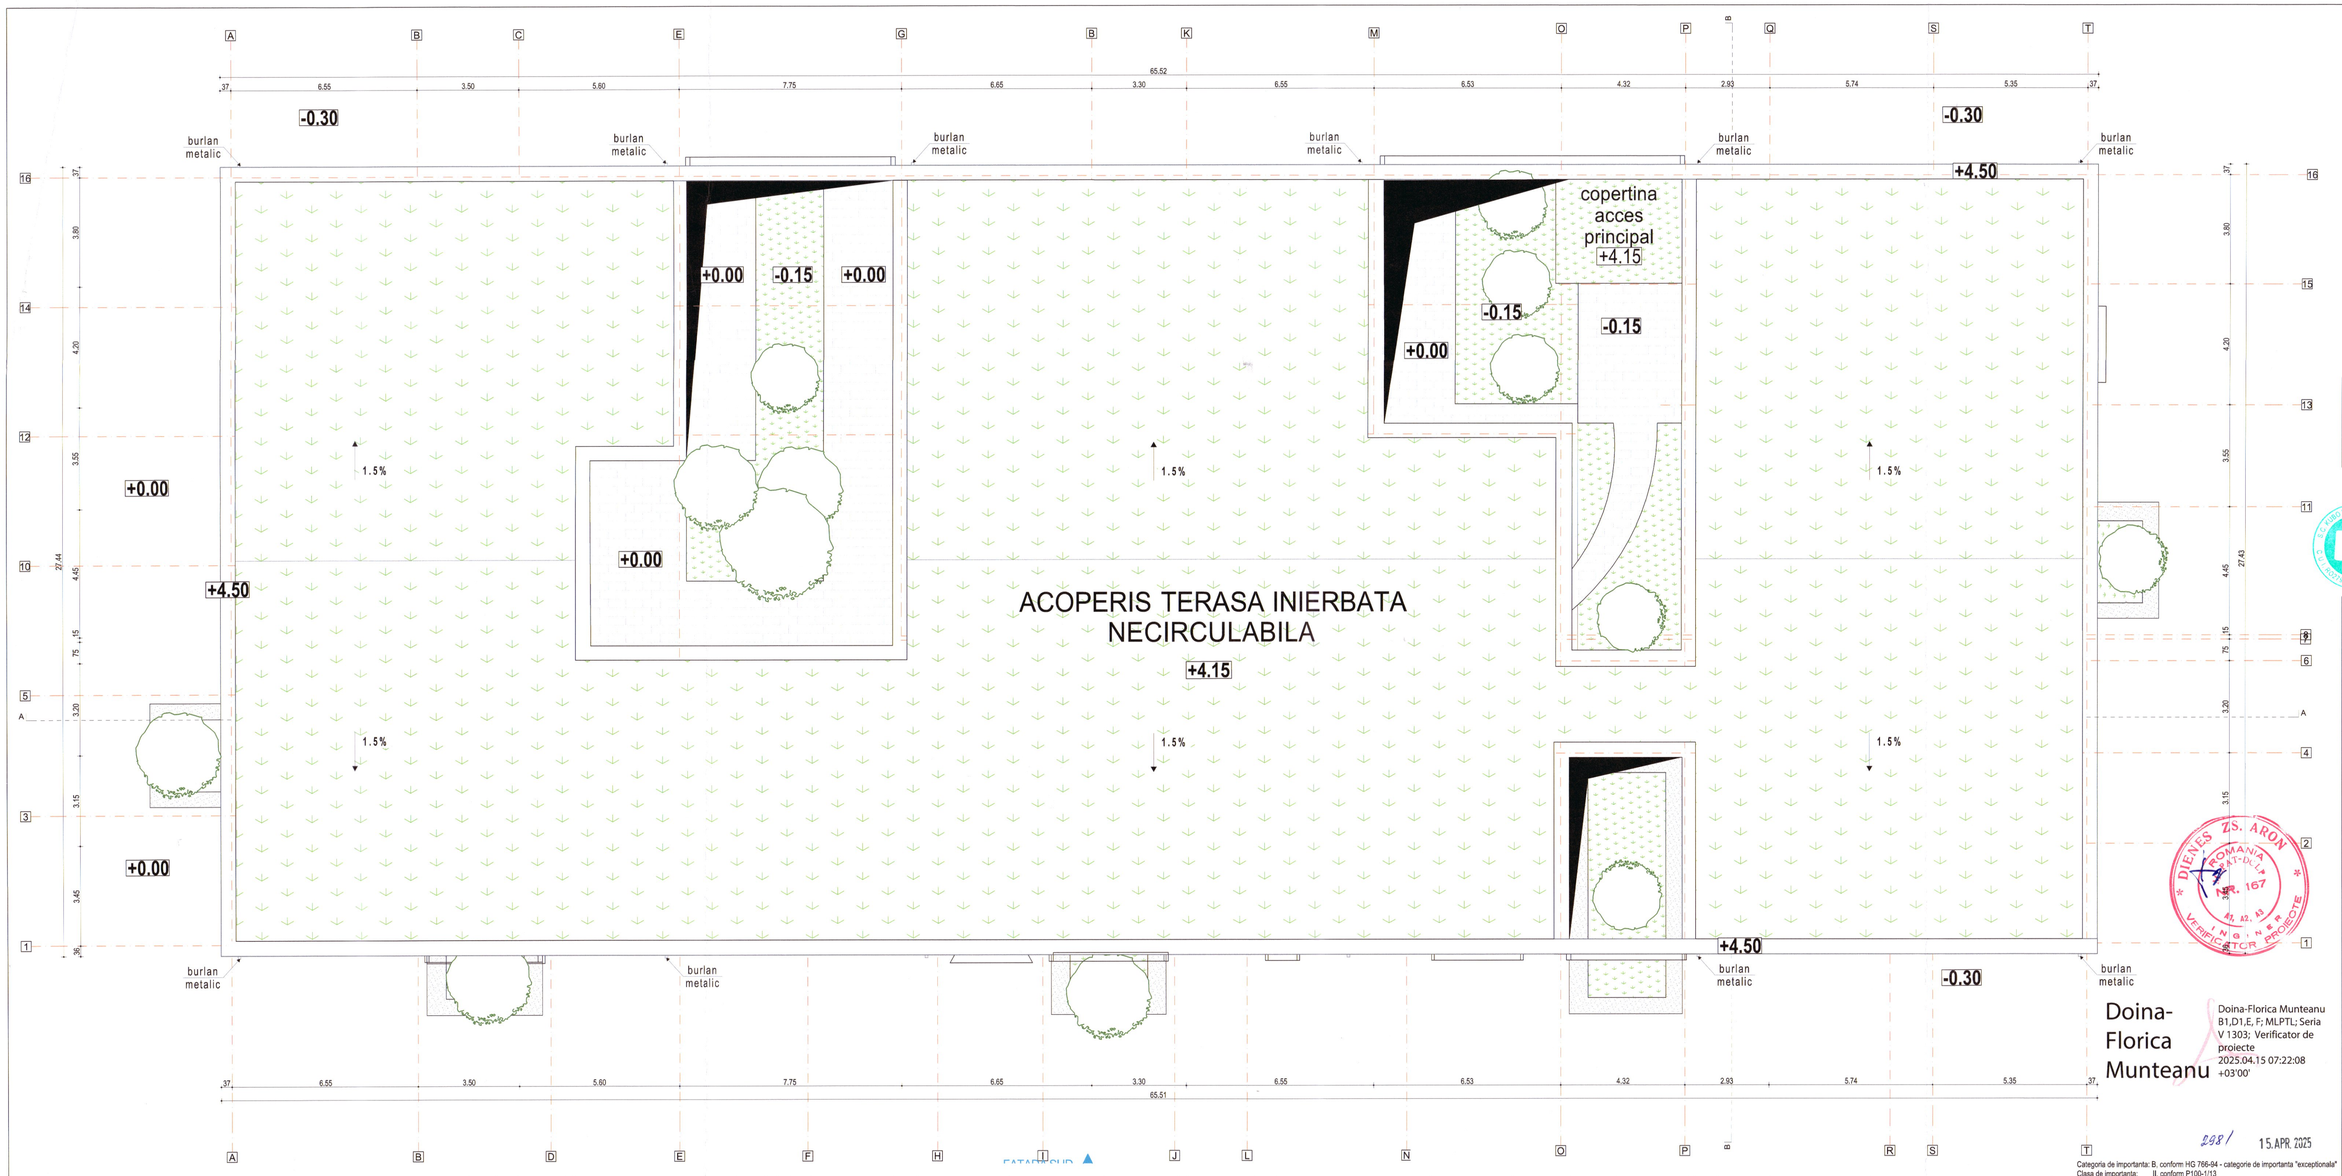

*notă: document proprietatea Kubo Investments SRL; nu poate fi folosit fără acordul Kubo Investments SRL

Kubo Investments SRL
arhitectură - amenajări interioare - inginerie
Contact: office@kuboinvestments.com
CUI: 27996794 J24/87/2011
sat Groși, comuna Groși, nr. 348, jud. MM

https://www.facebook.com/kuboinvestments
www.kuboinvestments.com

ORDINUL ARHITECȚILOR DIN ROMÂNIA
TNA 10185
Săsăran Petra Alexandra

ECHIPA DE PROIECTARE	
Arhitect: Săsăran Petra	
Arhitect: Nistor Hanna	
Desenat: Săsăran Petra	
Desenat: Gianina Maria Moraru	
VERIFICAT	
Arhitect:	
Inginer:	
ȘEF PROIECT	
Săsăran Petra	
Contact: 0744 820 603	
ADRESA INVESTIȚIEI	
Str. Victor Babes, nr. 34, mun. Baia Mare, jud. Maramures	
BENEFICIAR	
MUNICIPIUL BAIA MARE	

SECTIE PALIATIE SPITALUL DE PNEUMOFTIZIOLOGIE

PLAN INVELITOARE

Rev. 1:

Status: Finalizat

Acest desen și informațiile cuprinse în el nu pot fi copiate, reproduse sau utilizate, parțial sau în întregime, decât cu acordul scris al Kubo Investments SRL și nu pot fi folosite în alt scop decât cel pentru care au fost elaborate.

Fază: S.F.	Proiect nr.: K203/2025
	Dată: 01.2025
Scară: 1:100	Planșă nr.: A04

DIENES ZS. ÁRON * ROMÂNIA * SATU-MARE * Nr. 167 * Str. Ady Endre 19 * INGINER * VERIFICATOR PROIECTE *

Doina-Florica Munteanu

Doina-Florica Munteanu
B1,D1,E, F; MLPTL; Seria V 1303; Verificator de proiecte
2025.04.15 07:22:08 +03'00'

2981 / 15.APR.2025

Categoria de importanta: B, conform HG 766-94 - categorie de importanta "exceptionala"
Clasa de importanta: II, conform P100-1/13