*notă: document proprietatea Kubo Investments SRL; nu poate fi folosit fără acordul Kubo Investments SRL.

Kubo Investments SRL
arhitectură - amenajări interioare - inginerie
Contact: office@kuboinvestments.com
CUI: 27996794 J24/87/2011
sat Grosi, comuna Grosi, nr. 348, jud. MM
https://www.facebook.com/kuboinvestments
www.kuboinvestments.com

S.C. KUBO INVESTMENTS S.R.L. C.U.I. RO27996794 J24/87/2011

ORDINUL ARHITECTILOR DIN ROMÂNIA
TNA 10185
Săsăran Petra Alexandra
Arhitect cu drept de semnătură

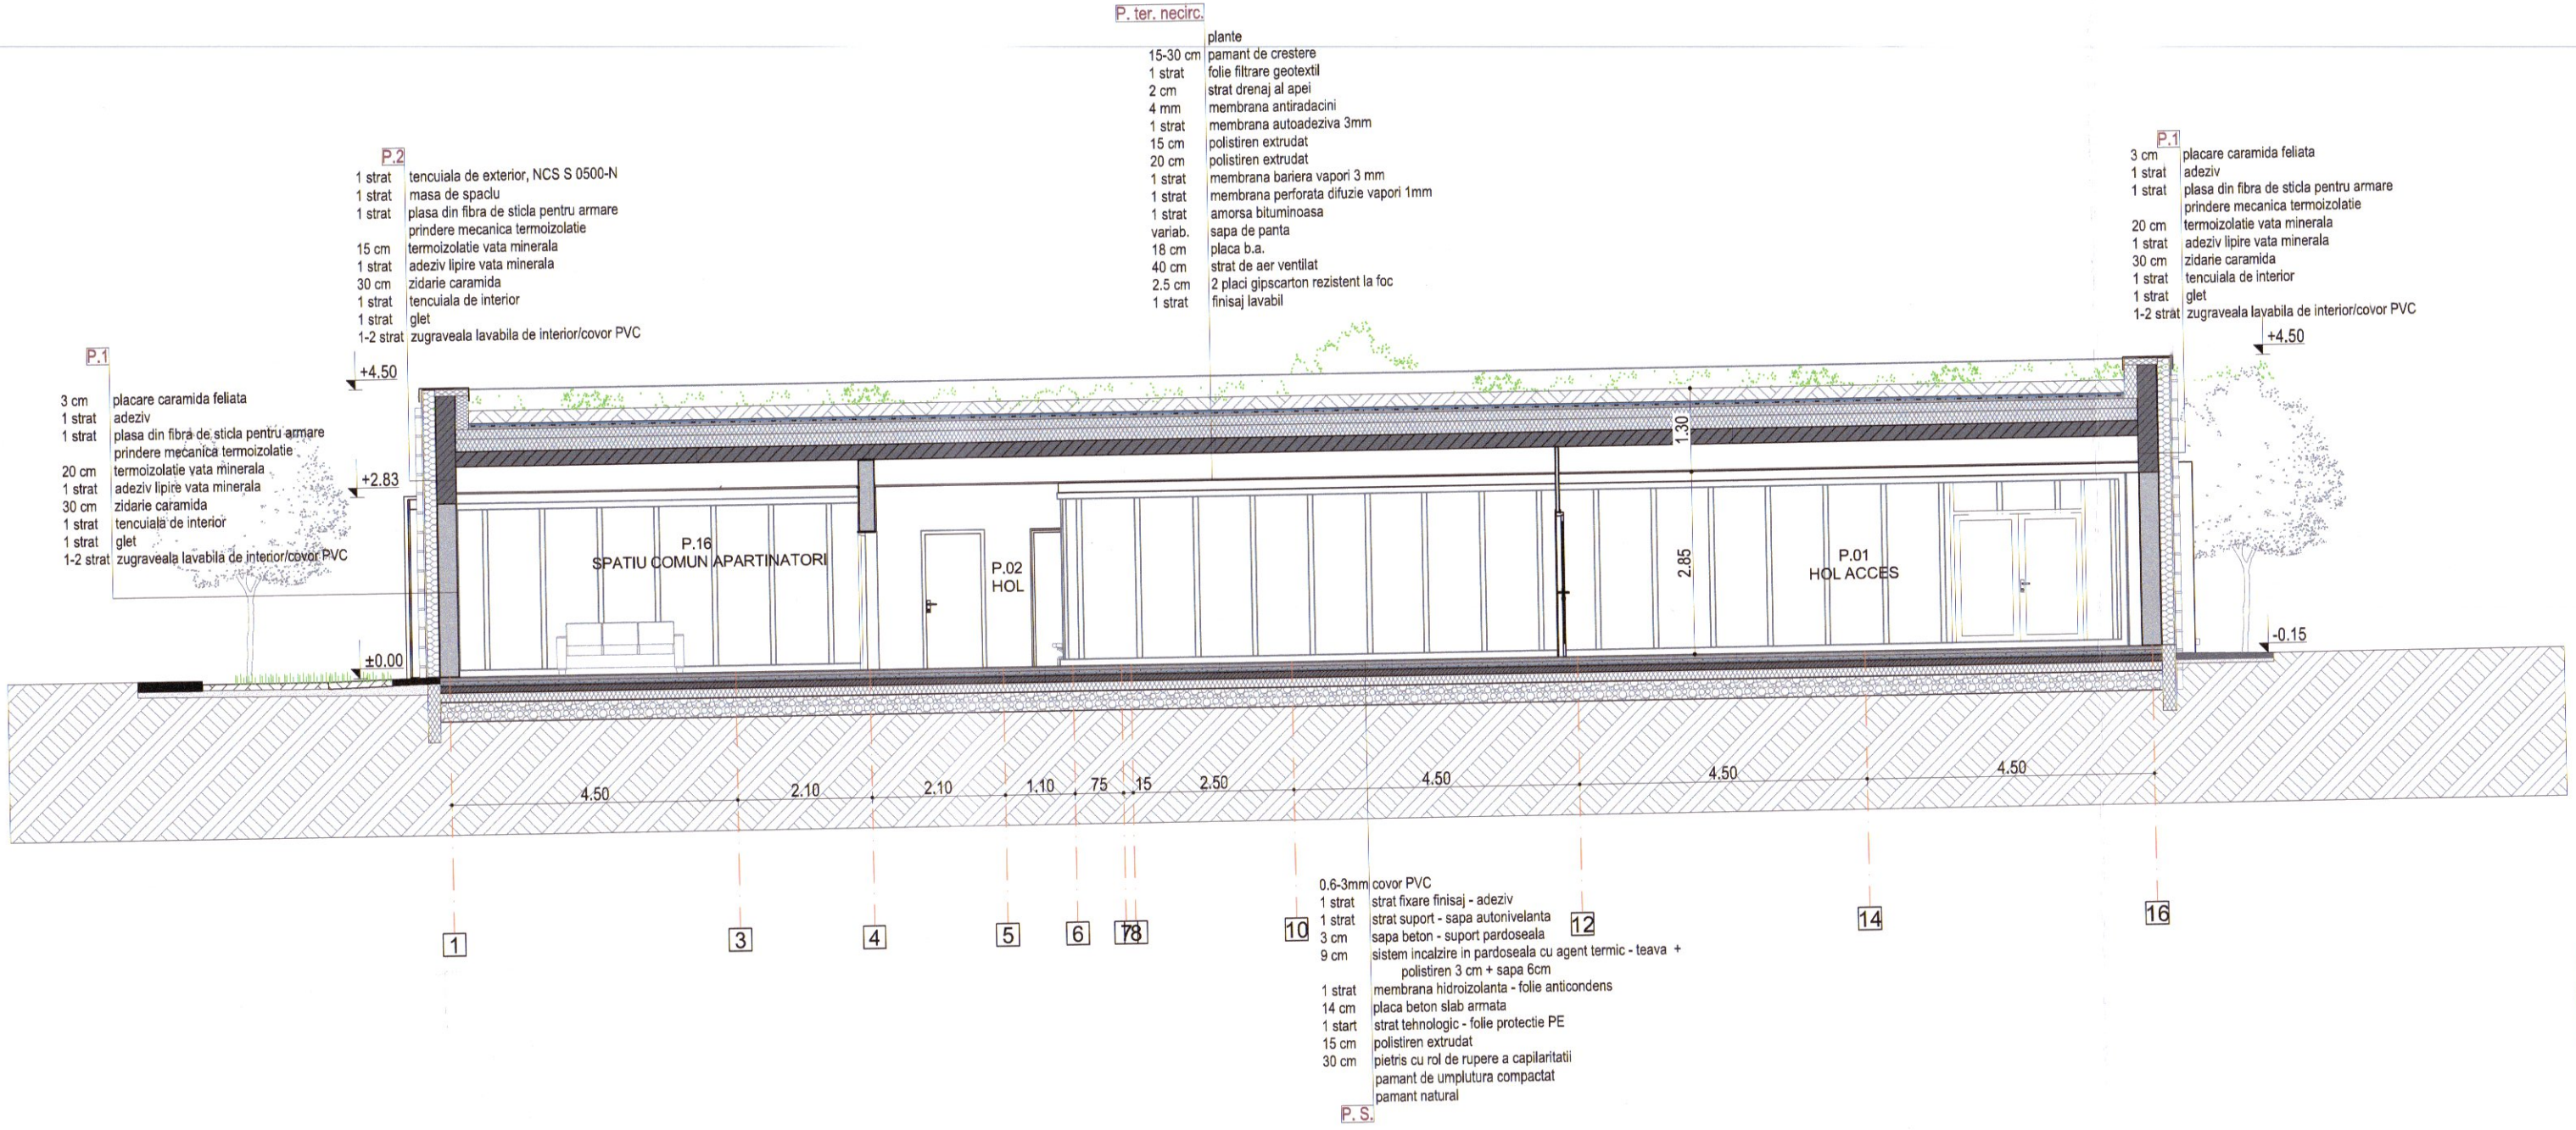

ECHIPA DE PROIECTARE

Arhitect: Săsăran Petra
Arhitect: Nistor Hanna
Desenat: Săsăran Petra

VERIFICAT

Arhitect:
Inginer:

ȘEF PROIECT

Săsăran Petra
Contact: 0744 820 603

ADRESA INVESTIȚIEI

Str. Victor Babes, nr. 34, mun. Baia Mare, jud. Maramures

BENEFICIAR

MUNICIPIUL BAIA MARE

SECTIE PALIATIE SPITALUL DE PNEUMOFTIZIOLOGIE

SECTIUNE B-B

DIENES ZS. ARON * ROMANIA * BIROU-DCLP NR. 167 A1, A2, A3 INGINER VERIFICATOR PROIECTE

Doina-Florica Munteanu
Doina-Florica Munteanu B1,D1,E,F; MLPTL; Seria V 1303; Verificator de proiecte
2025.04.15 07:22:53 +03'00'

298/ 15.APR. 2025

Rev. 1:
Status: Finalizat

Acest desen și informațiile cuprinse în el nu pot fi copiate, reproduse sau utilizate, parțial sau în întregime, decât cu acordul scris al Kubo Investments SRL și nu pot fi folosite în alt scop decât cel pentru care au fost elaborate.

Fază: S.F.	Proiect nr.: K203/2025
	Dată: 01.2025
Scară: 1:100	Planșă nr.: A06

Categoria de importanta: B, conform HG 766-94 - categorie de importanta "exceptionala"
Clasa de importanta: II, conform P100-1/13