

*notă: document proprietatea Kubo Investments SRL;
nu poate fi folosit fără acordul Kubo Investments SRL.



Kubo Investments SRL
arhitectură - amenajări interioare - inginerie
Contact: office@kuboinvestments.com
CUI: 27996794 J24/87/2011
sat Grosi, comuna Grosi, nr. 348, jud. MM

<https://www.facebook.com/kuboinvestments>

www.kuboinvestments.com



ECHIPA DE PROIECTARE

Arhitect: Sășăran Petra

Arhitect: Nistor Hanna

Desenat: Sășăran Petra

Desenat: Gianina Maria Moraru

VERIFICAT

Arhitect:

Inginer:

ȘEF PROIECT

Sășăran Petra

Contact: 0744 820 603

ADRESA INVESTIȚIEI

Str. Victor Babes, nr. 34, mun. Baia Mare,
jud. Maramures

BENEFICIAR

MUNICIPIUL BAI A MARE

SECȚIE PALIATIE SPITALUL DE PNEUMOTIZIOLOGIE

FATADA EST SI FATADA VEST

Rev. 1:

Status: Finalizat

Acest desen și informațiile cuprinse în el nu pot fi copiate,
reproduse sau utilizate, parțial sau în întregime, decât cu
acordul scris al Kubo Investments SRL și nu pot fi folosite
în alt scop decât cel pentru care au fost elaborate.

Fază:

S.F.

Proiect nr.:

K203/2025

Data:

01.2025

Scară:


1:100

Planșă nr.:

A08



FATADA EST


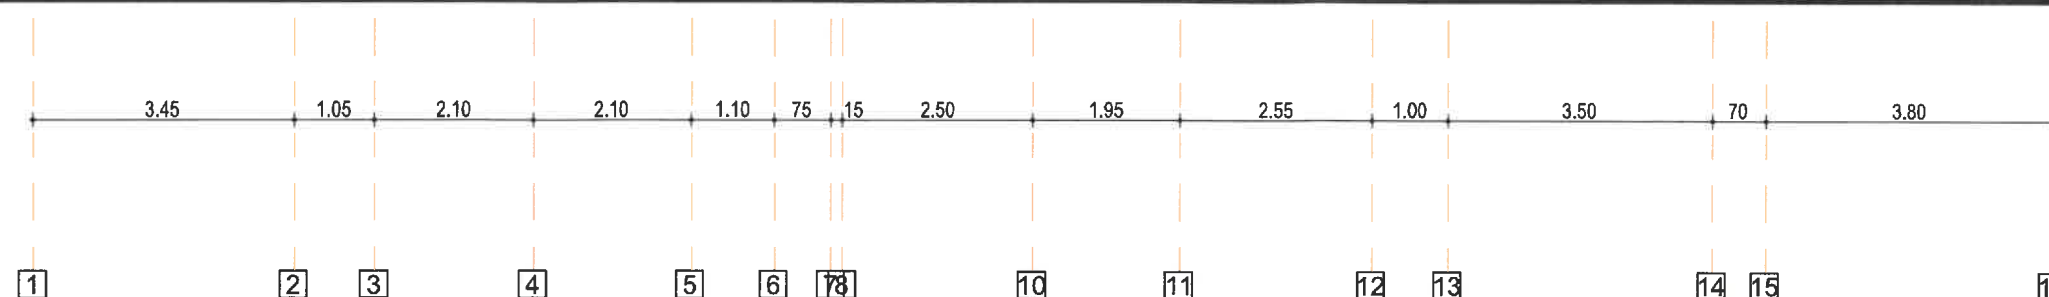


LEGENDA

- 1 Placare caramida feliata, culoare natur
- 2 Tencuiala decorativa culoare alb
- 3 Ancadramente metalice/polistiren extrudat cu tencuiala decorativa, culoare alb
- 4 Perete cortina din aluminiu
- 5 Tamplarie din aluminiu cu geam tripan clar
- 6 Buran metalic, vopsit in camp electrostatic



FATADA VEST

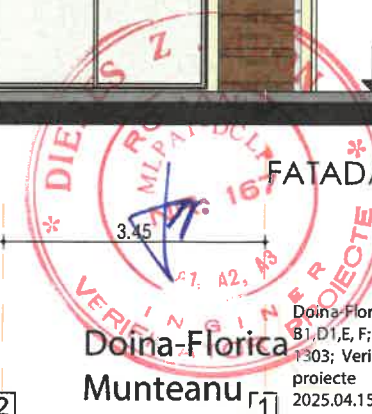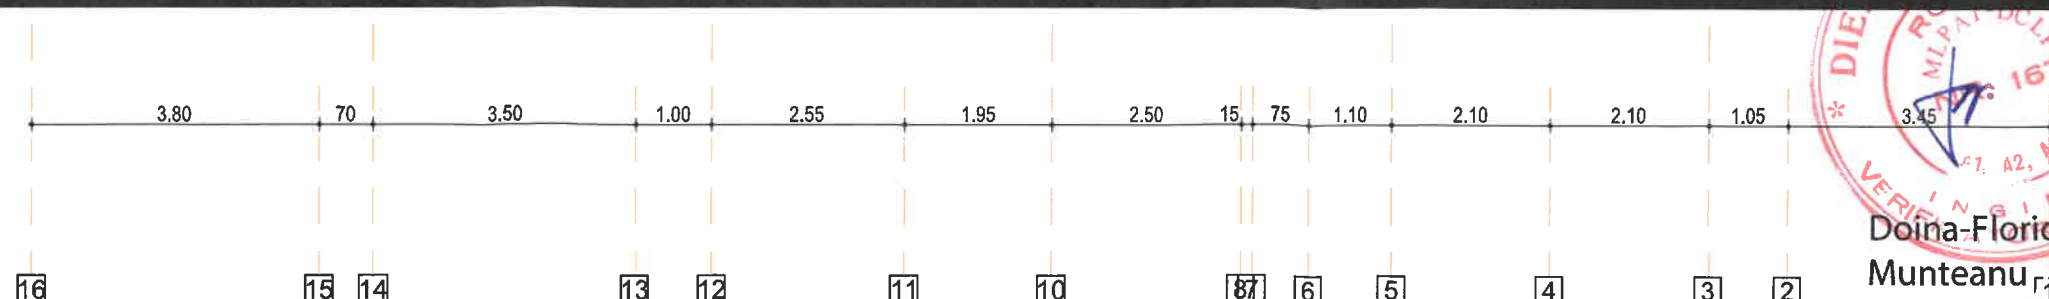

Doina-Florica
Munteanu

Doina-Florica Munteanu
B1, D1, E, F; MLPTL; Seria V
1303; Verificator de
proiecte
2025.04.15 07:23:42
+03'00'

Categoria de importanta: B, conform HG 766-94 - categorie de importanta "exceptionala"
Clasa de importanta: II, conform P100-1/13