

Anexa 2 la H.C.L. nr.


/2025

Plan de amplasament și delimitare a imobilului
Scara 1 : 1000

Nr. cadastral	Suprafața măsurată, [mp]	Adresa imobilului	
119541	4125	Mun. Baia Mare, intravilan, jud. Maramureș	
Cartea Funciară nr.	119541	U.A.T.	Baia Mare

685300

685300

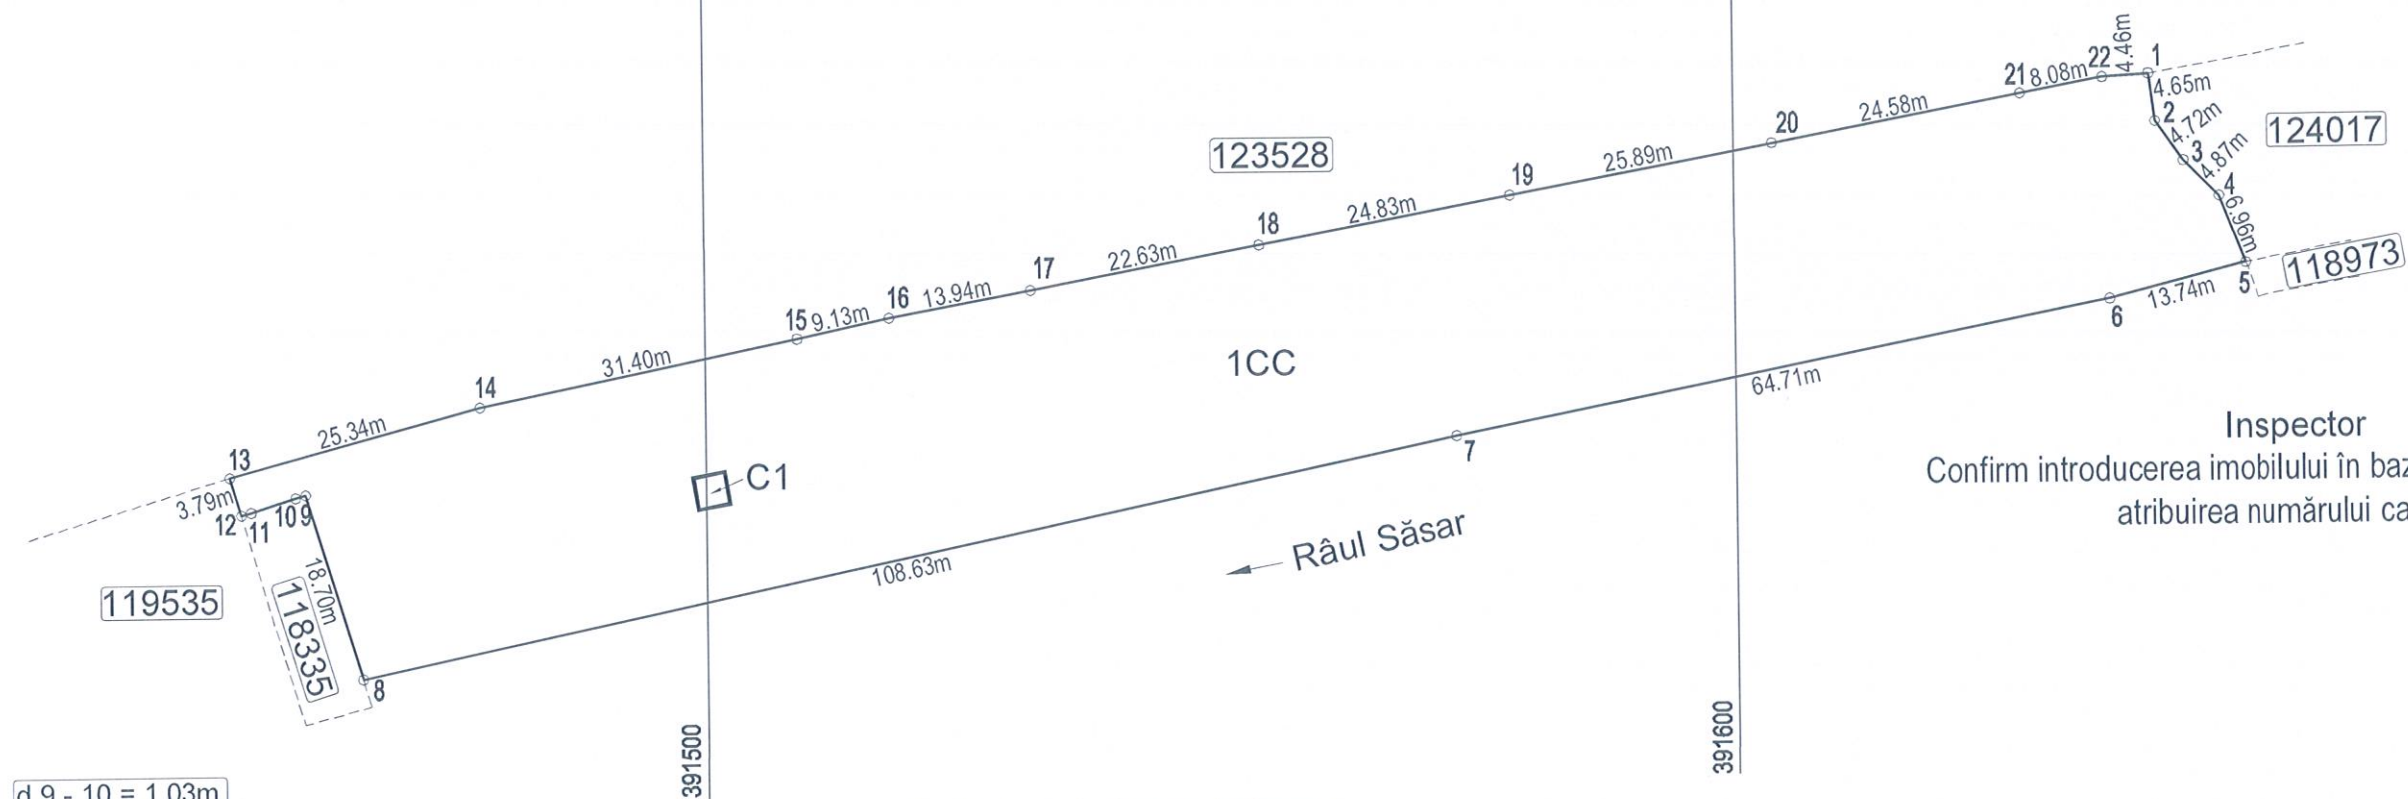

d 9 - 10 = 1.03m
d 10 - 11 = 4.53m
d 11 - 12 = 1.01m

A. Date referitoare la teren

Nr. parcelă	Categorie de folosință	Suprafața [mp]	Mențiuni
1	CC	4125	teren neîmprejmuit.
TOTAL		4125	

B. Date referitoare la construcții

Cod construcție	Destinația	Supraf. constr. la sol, [mp]	Mențiuni
C1	CAS	9.8	Chioșc, P, edificat în anul 2024.
TOTAL		9.8	

Suprafața totală măsurată a imobilului = 4125 mp
Suprafața din act = 4125 mp

Inspector
Confirm introducerea imobilului în baza de date integrată și
atribuirea numărului cadastral

Executant: ing. Pop Oana-Florina
Confirm executarea măsurătorilor la teren, corectitudinea
întocmirii documentației cadastrale și corespondența
acesteia cu realitatea din teren

Autorizație Seria RO-MM-F Nr. 0181
TOPONORDVEST EXPERT - Seria RO-B-J Nr. 2875

POP OANA-
FLORINA

Digitally signed by POP
OANA-FLORINA
Date: 2025.05.06 12:40:44
+03'00'

Data: mai 2025