


Plan de amplasament și delimitare a imobilului
Scara 1 : 1000

Nr. cadastral	Suprafața măsurată, [mp]	Adresa imobilului	
119828	5722	Mun. Baia Mare, intravilan, jud. Maramureș	
Cartea Funciară nr.	119828	U.A.T.	Baia Mare

Anexa 3 la H.C.L. nr. /2025

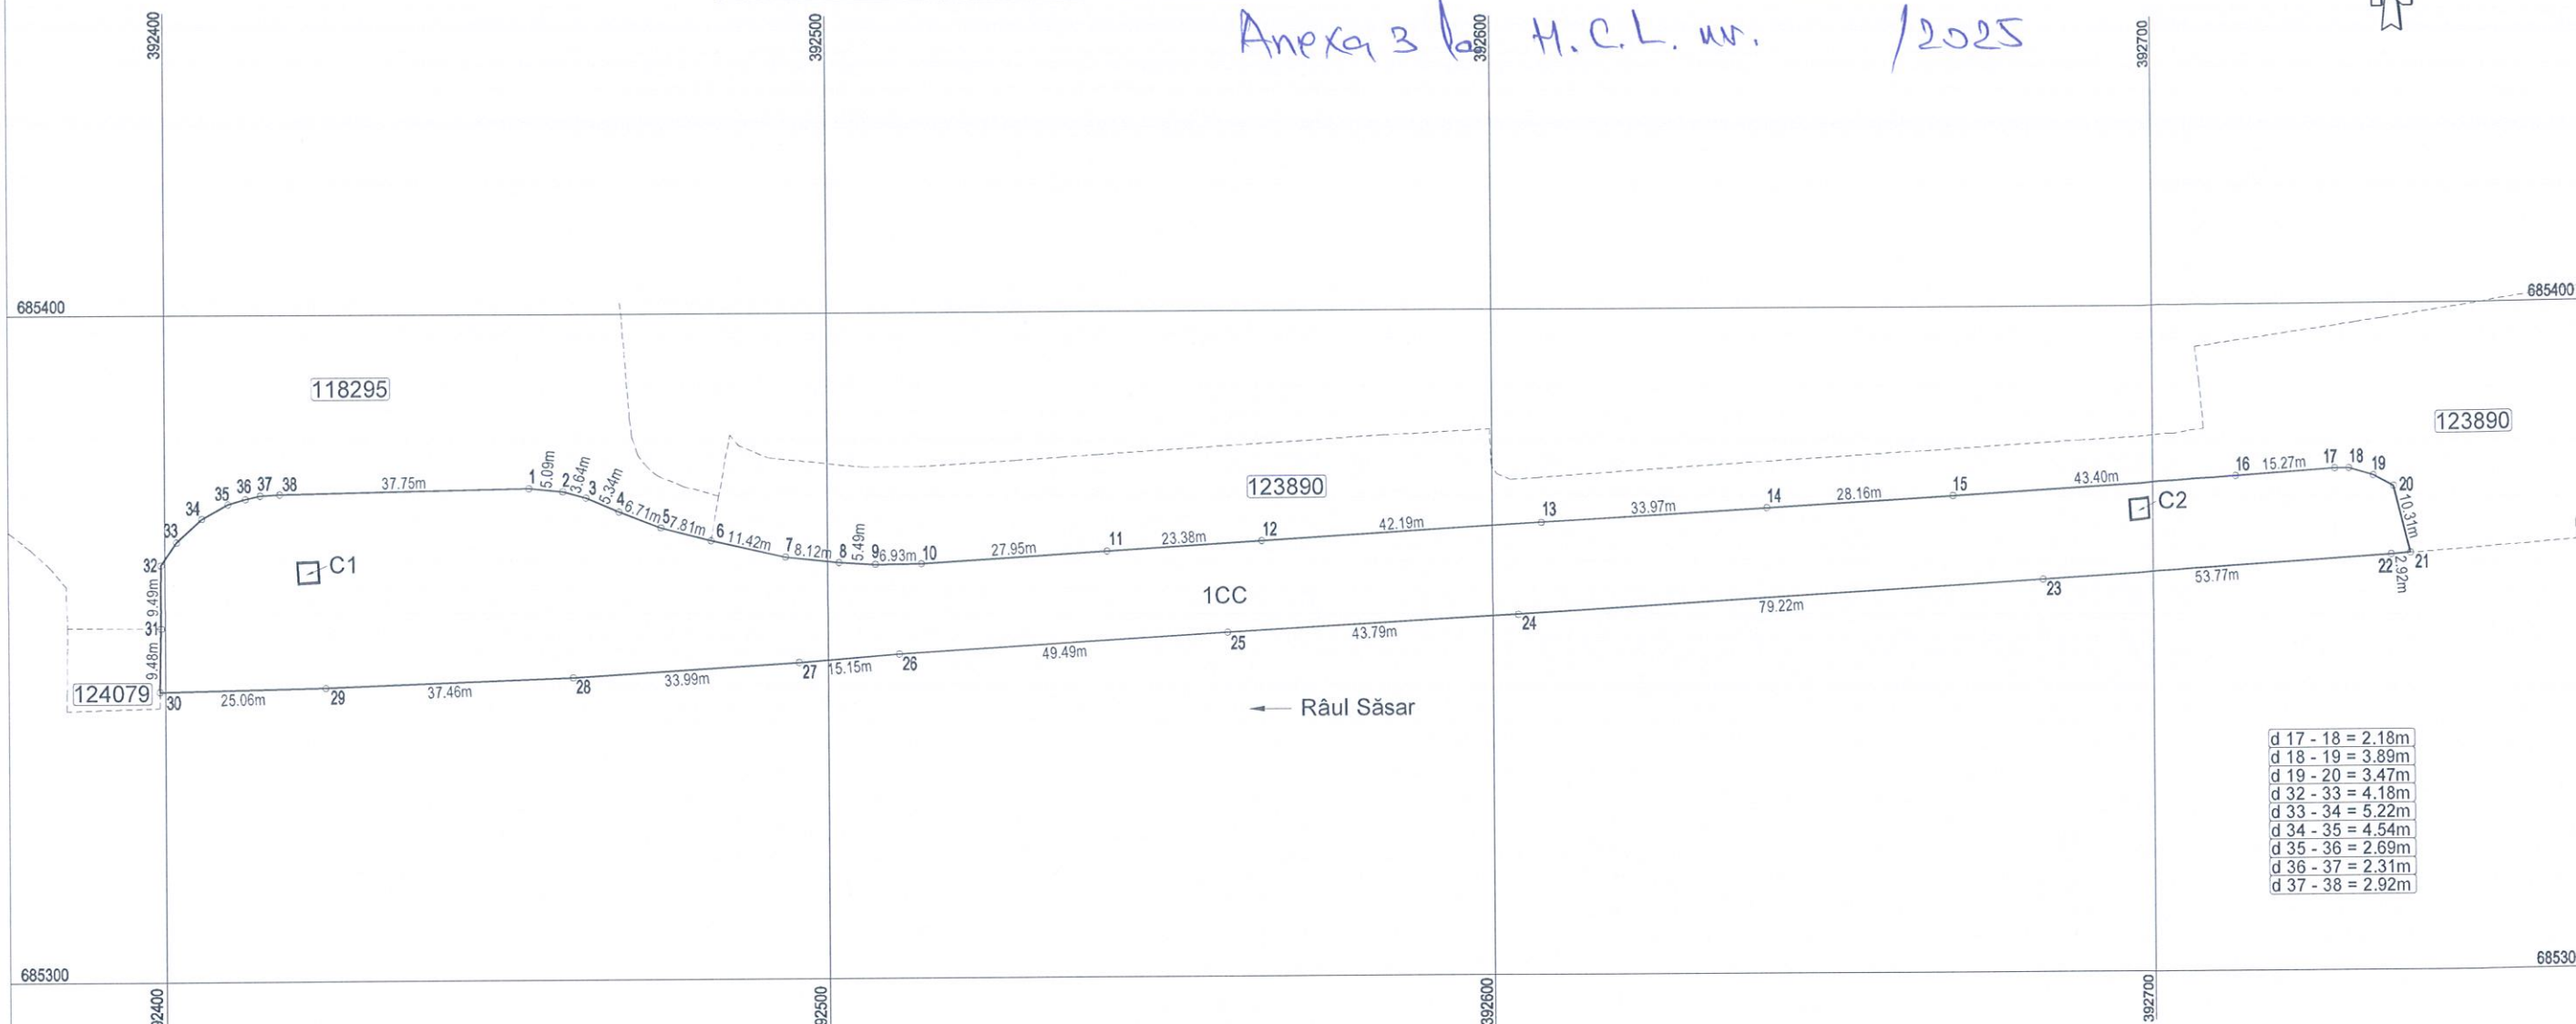

d 17 - 18 = 2.18m
d 18 - 19 = 3.89m
d 19 - 20 = 3.47m
d 32 - 33 = 4.18m
d 33 - 34 = 5.22m
d 34 - 35 = 4.54m
d 35 - 36 = 2.69m
d 36 - 37 = 2.31m
d 37 - 38 = 2.92m

Inspector
Confirm introducerea imobilului în baza de date integrată și
atribuirea numărului cadastral

A. Date referitoare la teren			
Nr. parcelă	Categorie de folosință	Suprafața [mp]	Mențiuni
1	CC	5722	teren neîmprejmuit.
TOTAL		5722	
B. Date referitoare la construcții			
Cod construcție	Destinația	Supraf. constr. la sol, [mp]	Mențiuni
C1	CAS	9.7	Chioșc, P, edificat în anul 2024.
C2	CAS	9.6	Chioșc, P, edificat în anul 2024.
TOTAL		19.3	
Suprafața totală măsurată a imobilului = 5722 mp			
Suprafața din act = 5722 mp			

Executant: ing. Pop Oana-Florina
Confirm executarea măsurătorilor la teren, corectitudinea
întocmirii documentației cadastrale și corespondența
acesteia cu realitatea din teren
Autorizație Seria RO-MM-F Nr. 0181
TOPONORDVEST EXPERT - Seria RO-B-J Nr. 2875
POP OANA-FLORINA
Digitally signed by POP OANA-FLORINA
Date: 2025.05.06 12:39:12 +03'00'