


Plan de amplasament și delimitare a imobilului
Scara 1 : 1000

Nr. cadastral	Suprafata măsurată, [mp]	Adresa imobilului	
119828	5722	Mun. Baia Mare, intravilan, jud. Maramureș	
Cartea Funciară nr.	119828	U.A.T.	Baia Mare

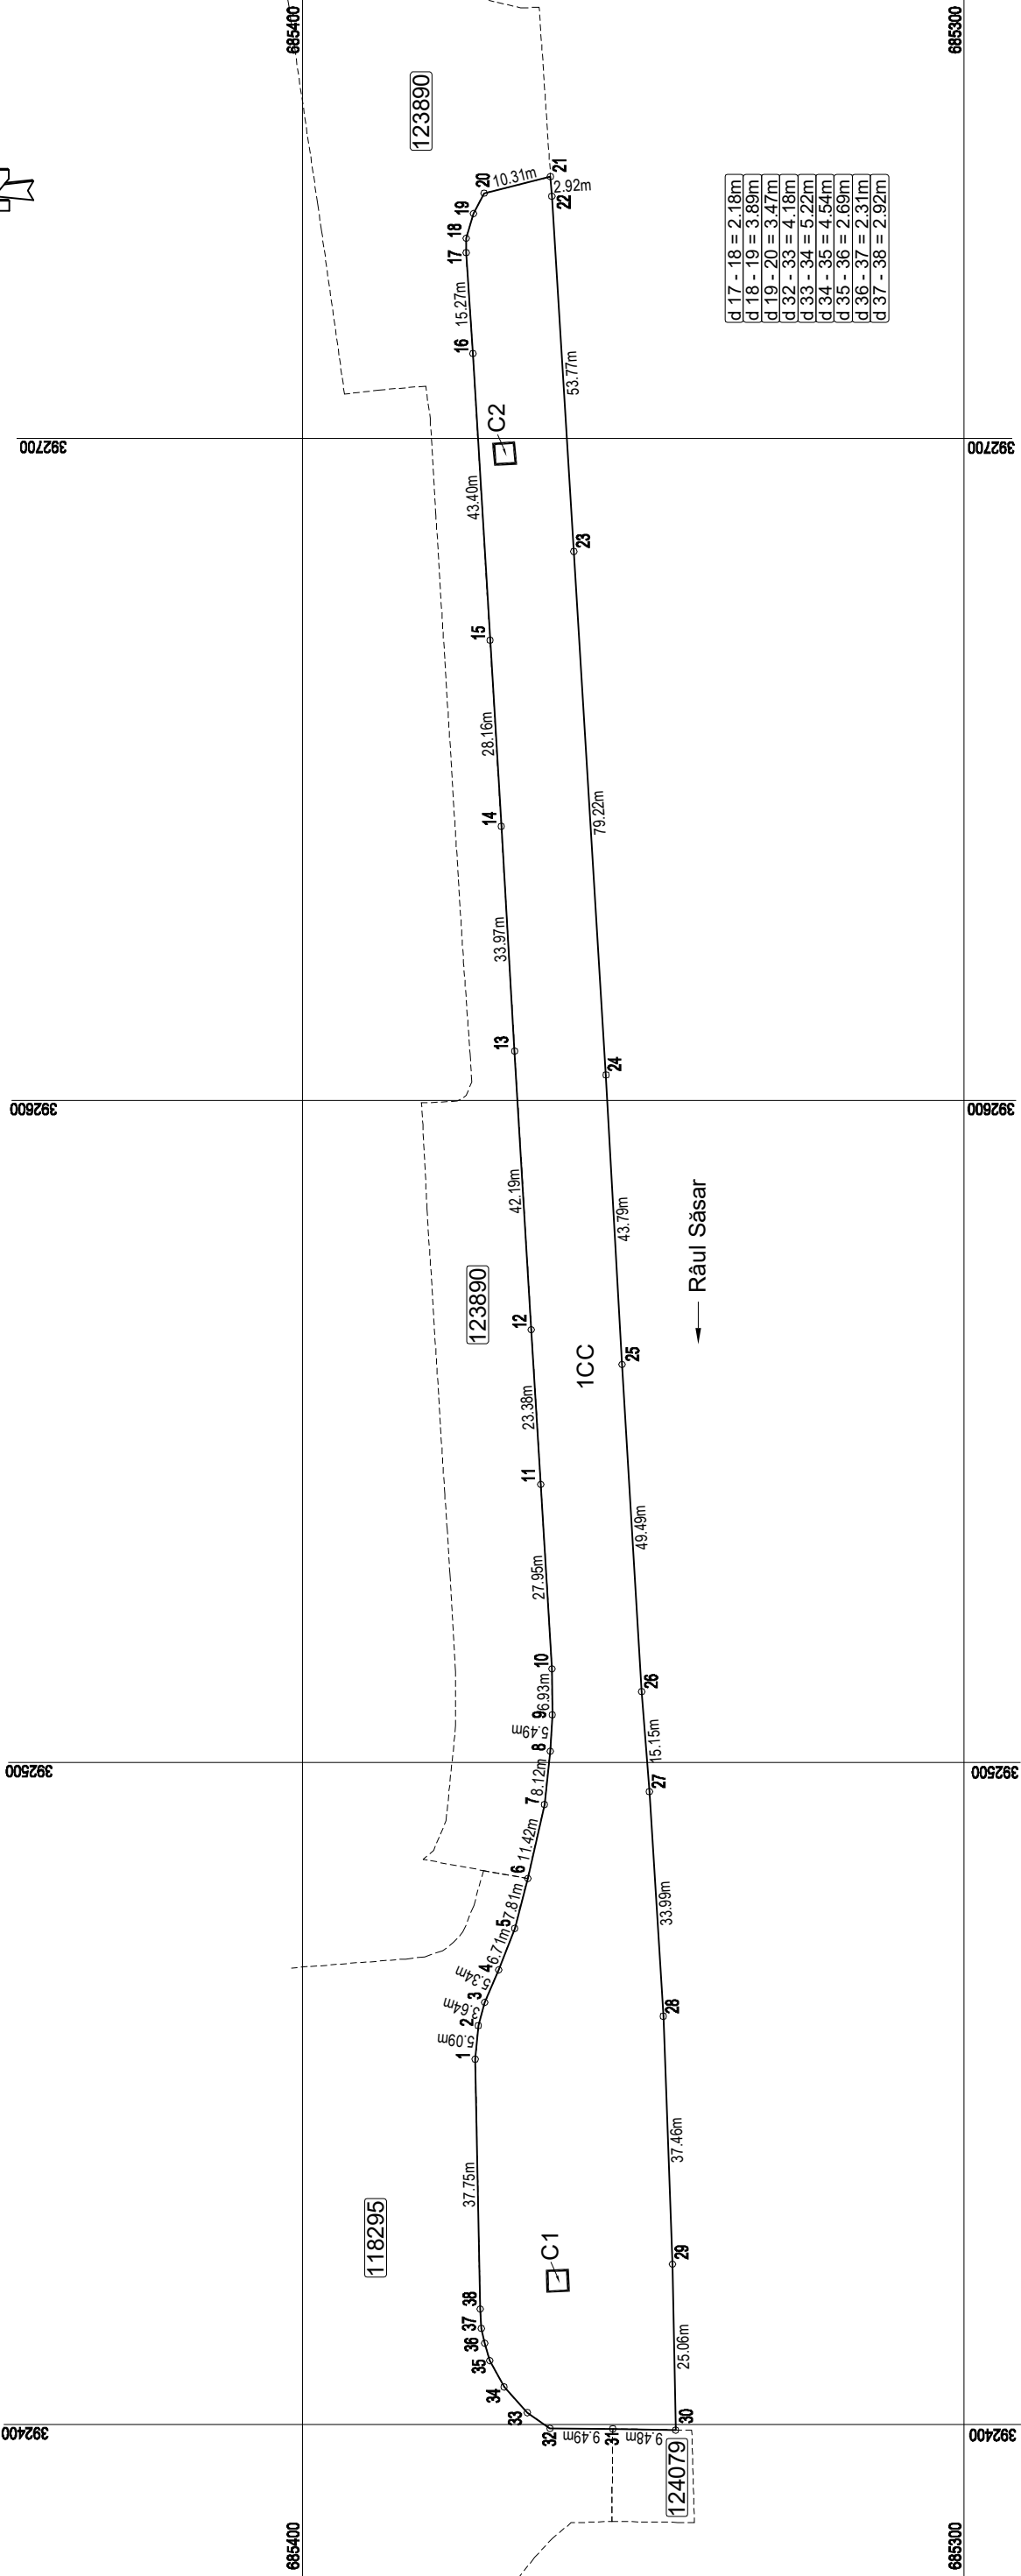

A. Date referitoare la teren

Nr. parcelă	Categorie de folosință	Suprafața [mp]	Mențiuni
1	CC	5722	teren nelmprejmuit.
TOTAL		5722	

B. Date referitoare la construcții

Cod construcție	Destinația	Supraf. constr. la sol, [mp]	Mențiuni
C1	CAS	9.7	Chioșc, P, edificat în anul 2024.
C2	CAS	9.6	Chioșc, P, edificat în anul 2024.
TOTAL		19.3	
Suprafața totală măsurată a imobilului = 5722 mp Suprafața din act = 5722 mp			

Inspector

Confirm introducerea imobilului în baza de date integrată și
atribuirea numărului cadastral

Executant: ing. Pop Oana-Florina
Confirm executarea măsurătorilor la teren, corectitudinea
întocmirii documentației cadastrale și corespondența
acesteia cu realitatea din teren
Autorizație Seria RO-MM-F Nr. 0181
TOPONORDVEST EXPERT - Seria RO-B-J Nr. 2875