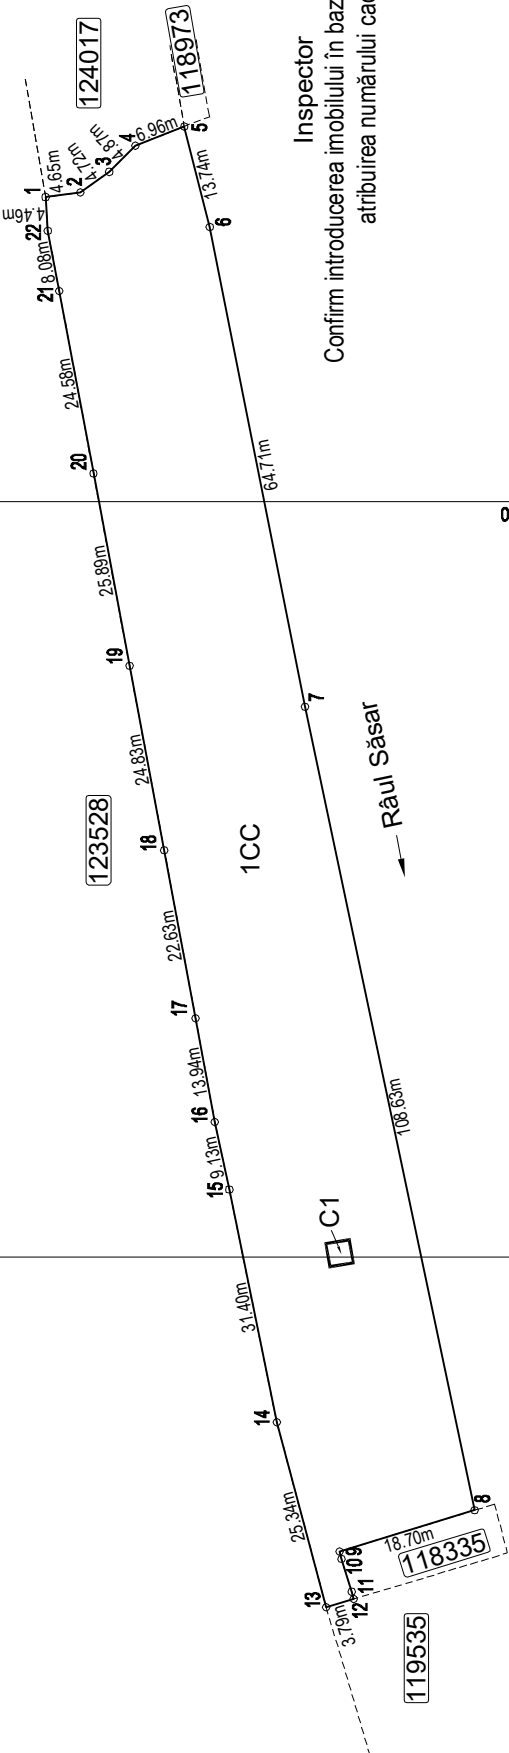


Adresa imobilului

Mun. Baia Mare, intravilan, jud. Maramureș,

Baia Mare

Inspector  
Confirm introducerea imobilului în baza de date integrată și  
atribuirea numărului cadastral

| Nr. parcelă | Categorie de folosință | Suprafața [mp] | Mențiuni            |
|-------------|------------------------|----------------|---------------------|
| 1           | CC                     | 4125           | teren neîmprejmuit. |
| TOTAL       |                        | <b>4125</b>    |                     |

| Cod construcție                                                                 | Destinația | Supraf. constr. la sol, [mp] | Mențiuni                          |
|---------------------------------------------------------------------------------|------------|------------------------------|-----------------------------------|
| C1                                                                              | CAS        | 9.8                          | Chioșc, P, edificat în anul 2024. |
| TOTAL                                                                           |            | 9.8                          |                                   |
| Suprafața totală măsurată a imobilului = 4125 mp<br>Suprafața din act = 4125 mp |            |                              |                                   |

Executant: ing. Pop Oana-Florina  
Confirm executarea măsurătorilor la teren, corectitudinea  
întocmirii documentației cadastrale și corespondența  
acesteia cu realitatea din teren  
Autorizație Seria RO-MM-F Nr. 0181  
TOPONORDVEST EXPERT - Seria RO-B-J Nr. 2875

**Data: mai 2025**