



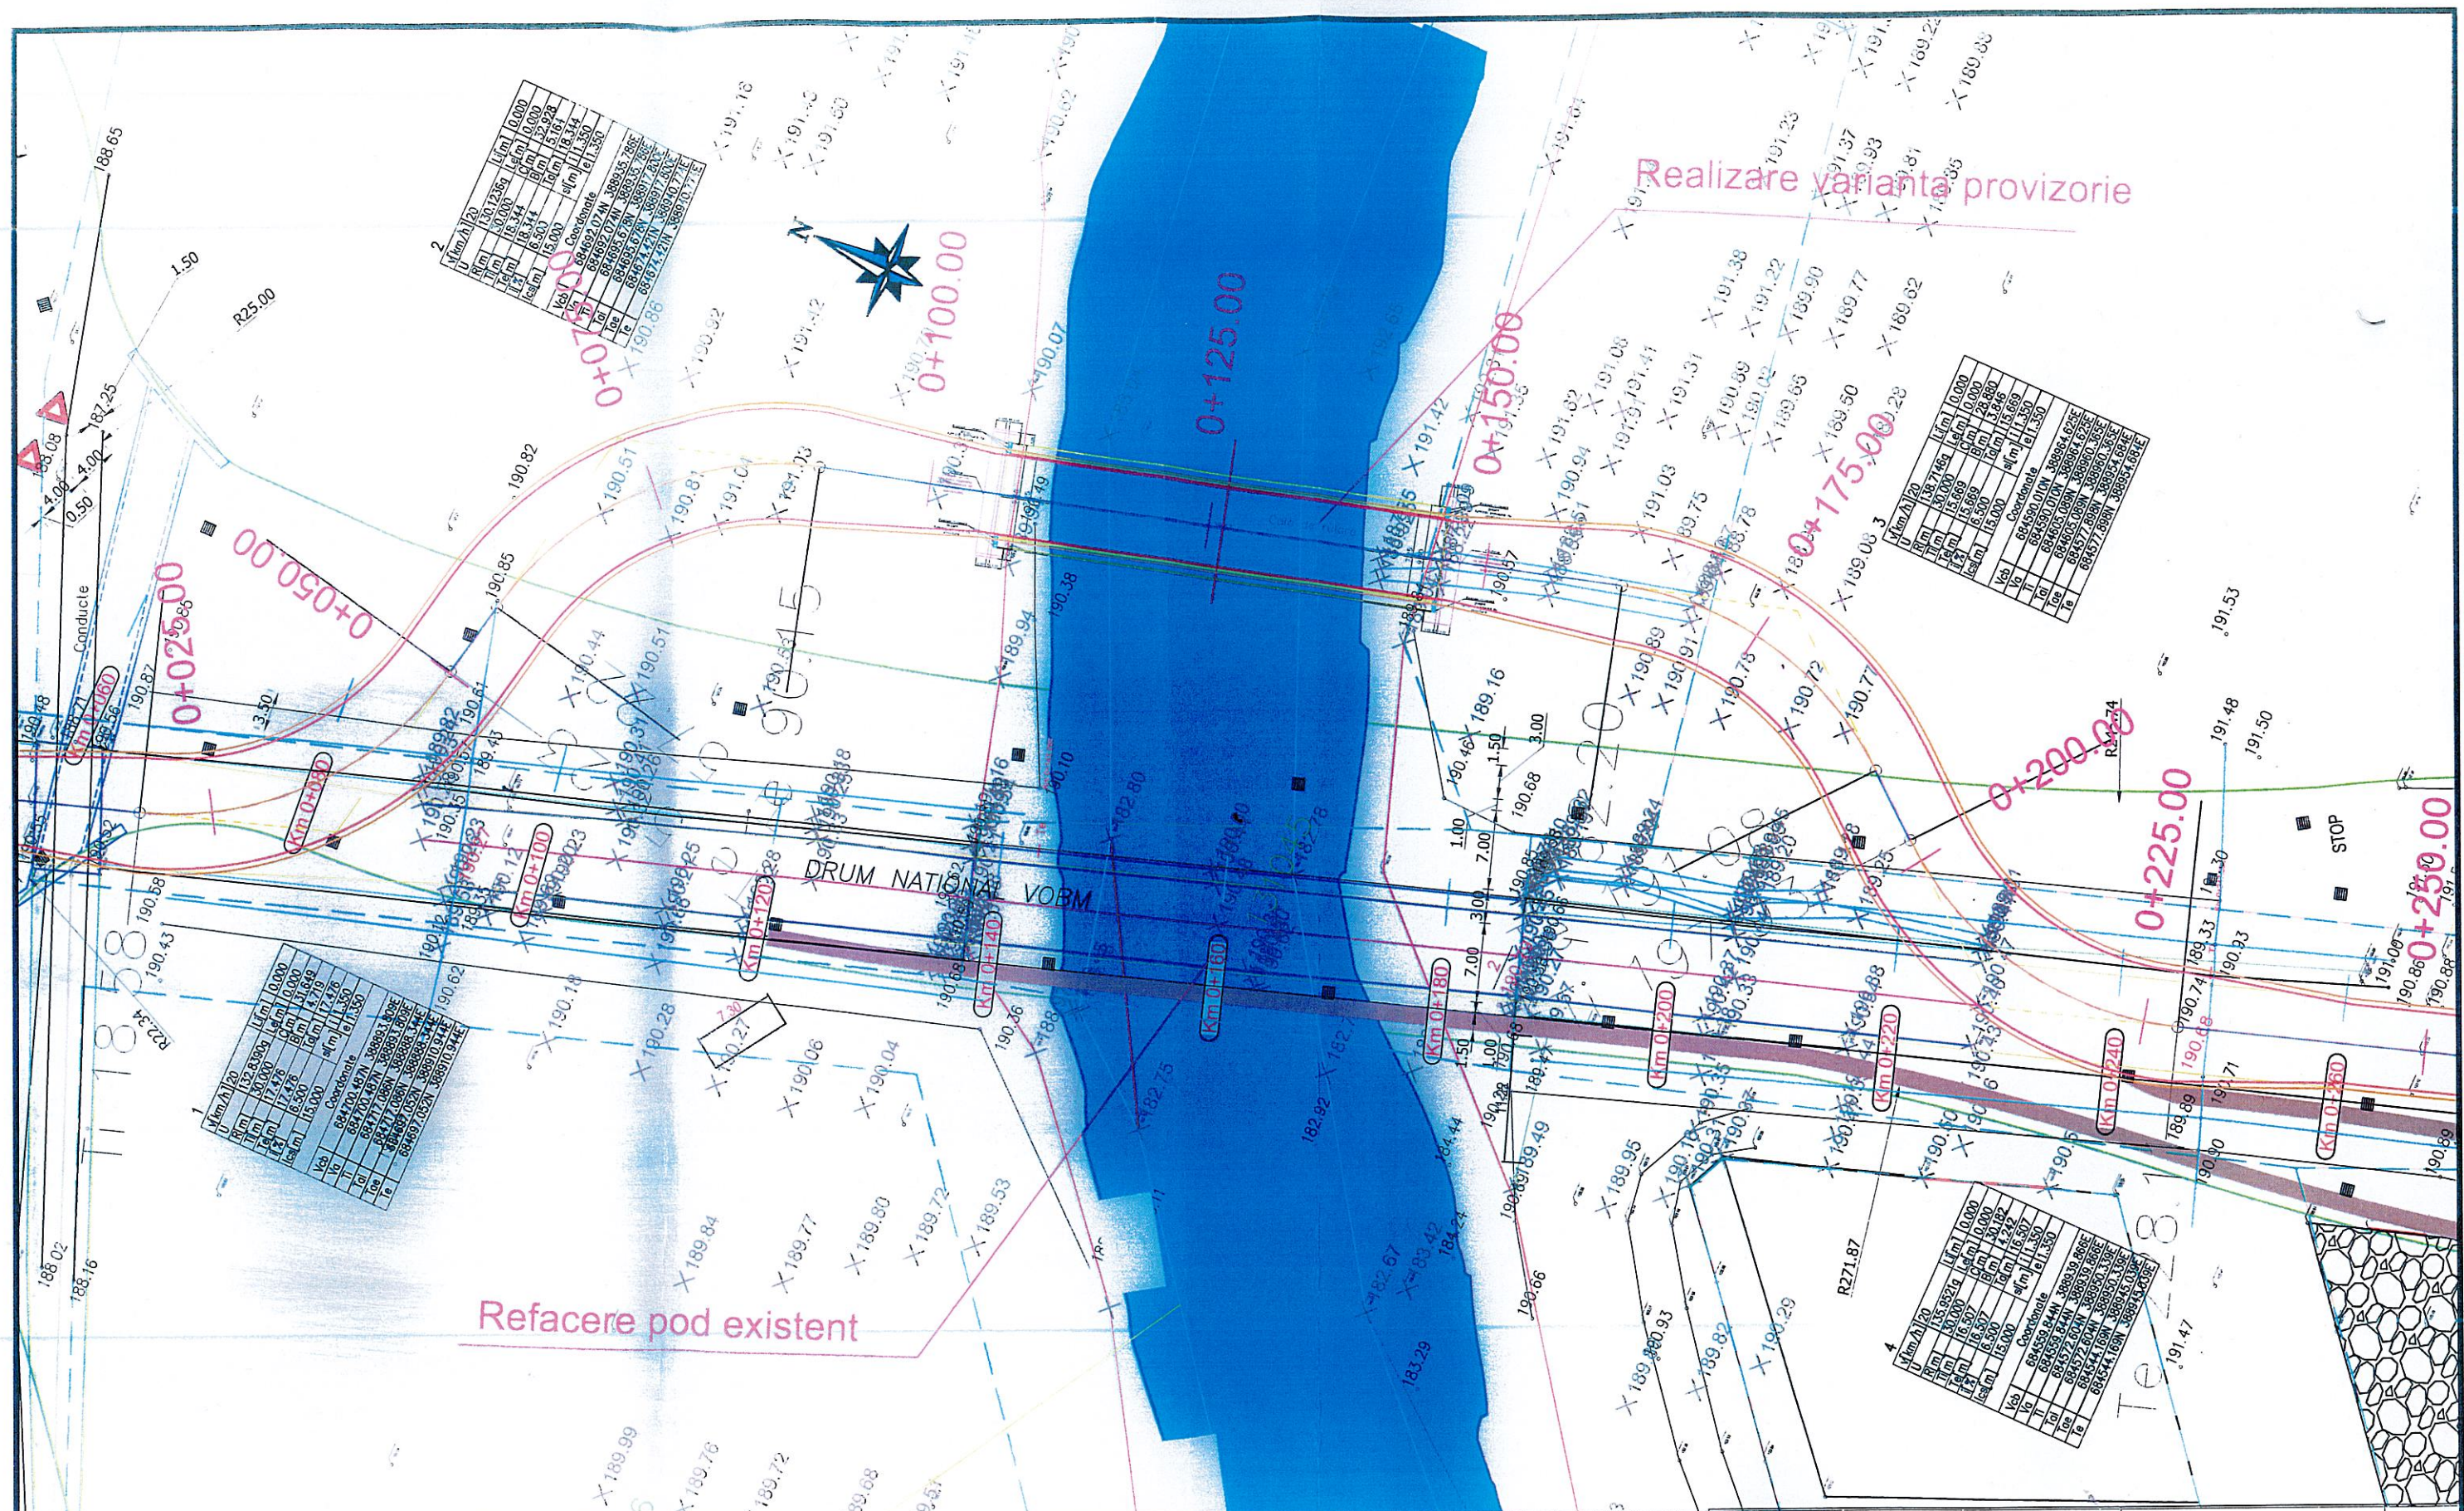

 DRDP CLUJ Serviciul Proiectare		Beneficiar: C.N.A.I.R. S.A. - D.R.D.P. CLUJ		Nr. Proiect 16/2025
		Denumire proiect: „Stoparea efectelor calamitatilor la pod pe VO Baia-Mare, km 0+198, peste raul Sasar, judetul Maramures”		
Proiectat	ing. F. Filip	Semnatura	Scara: 1:500 Data: 06.2025	Plan de situatie
Desenat	ing. F. Filip			
Verificat	ing. R. Pana			
Sef proiect	ing. R. Pana			
				Faza: P.T.
				Planşa nr: PS_02

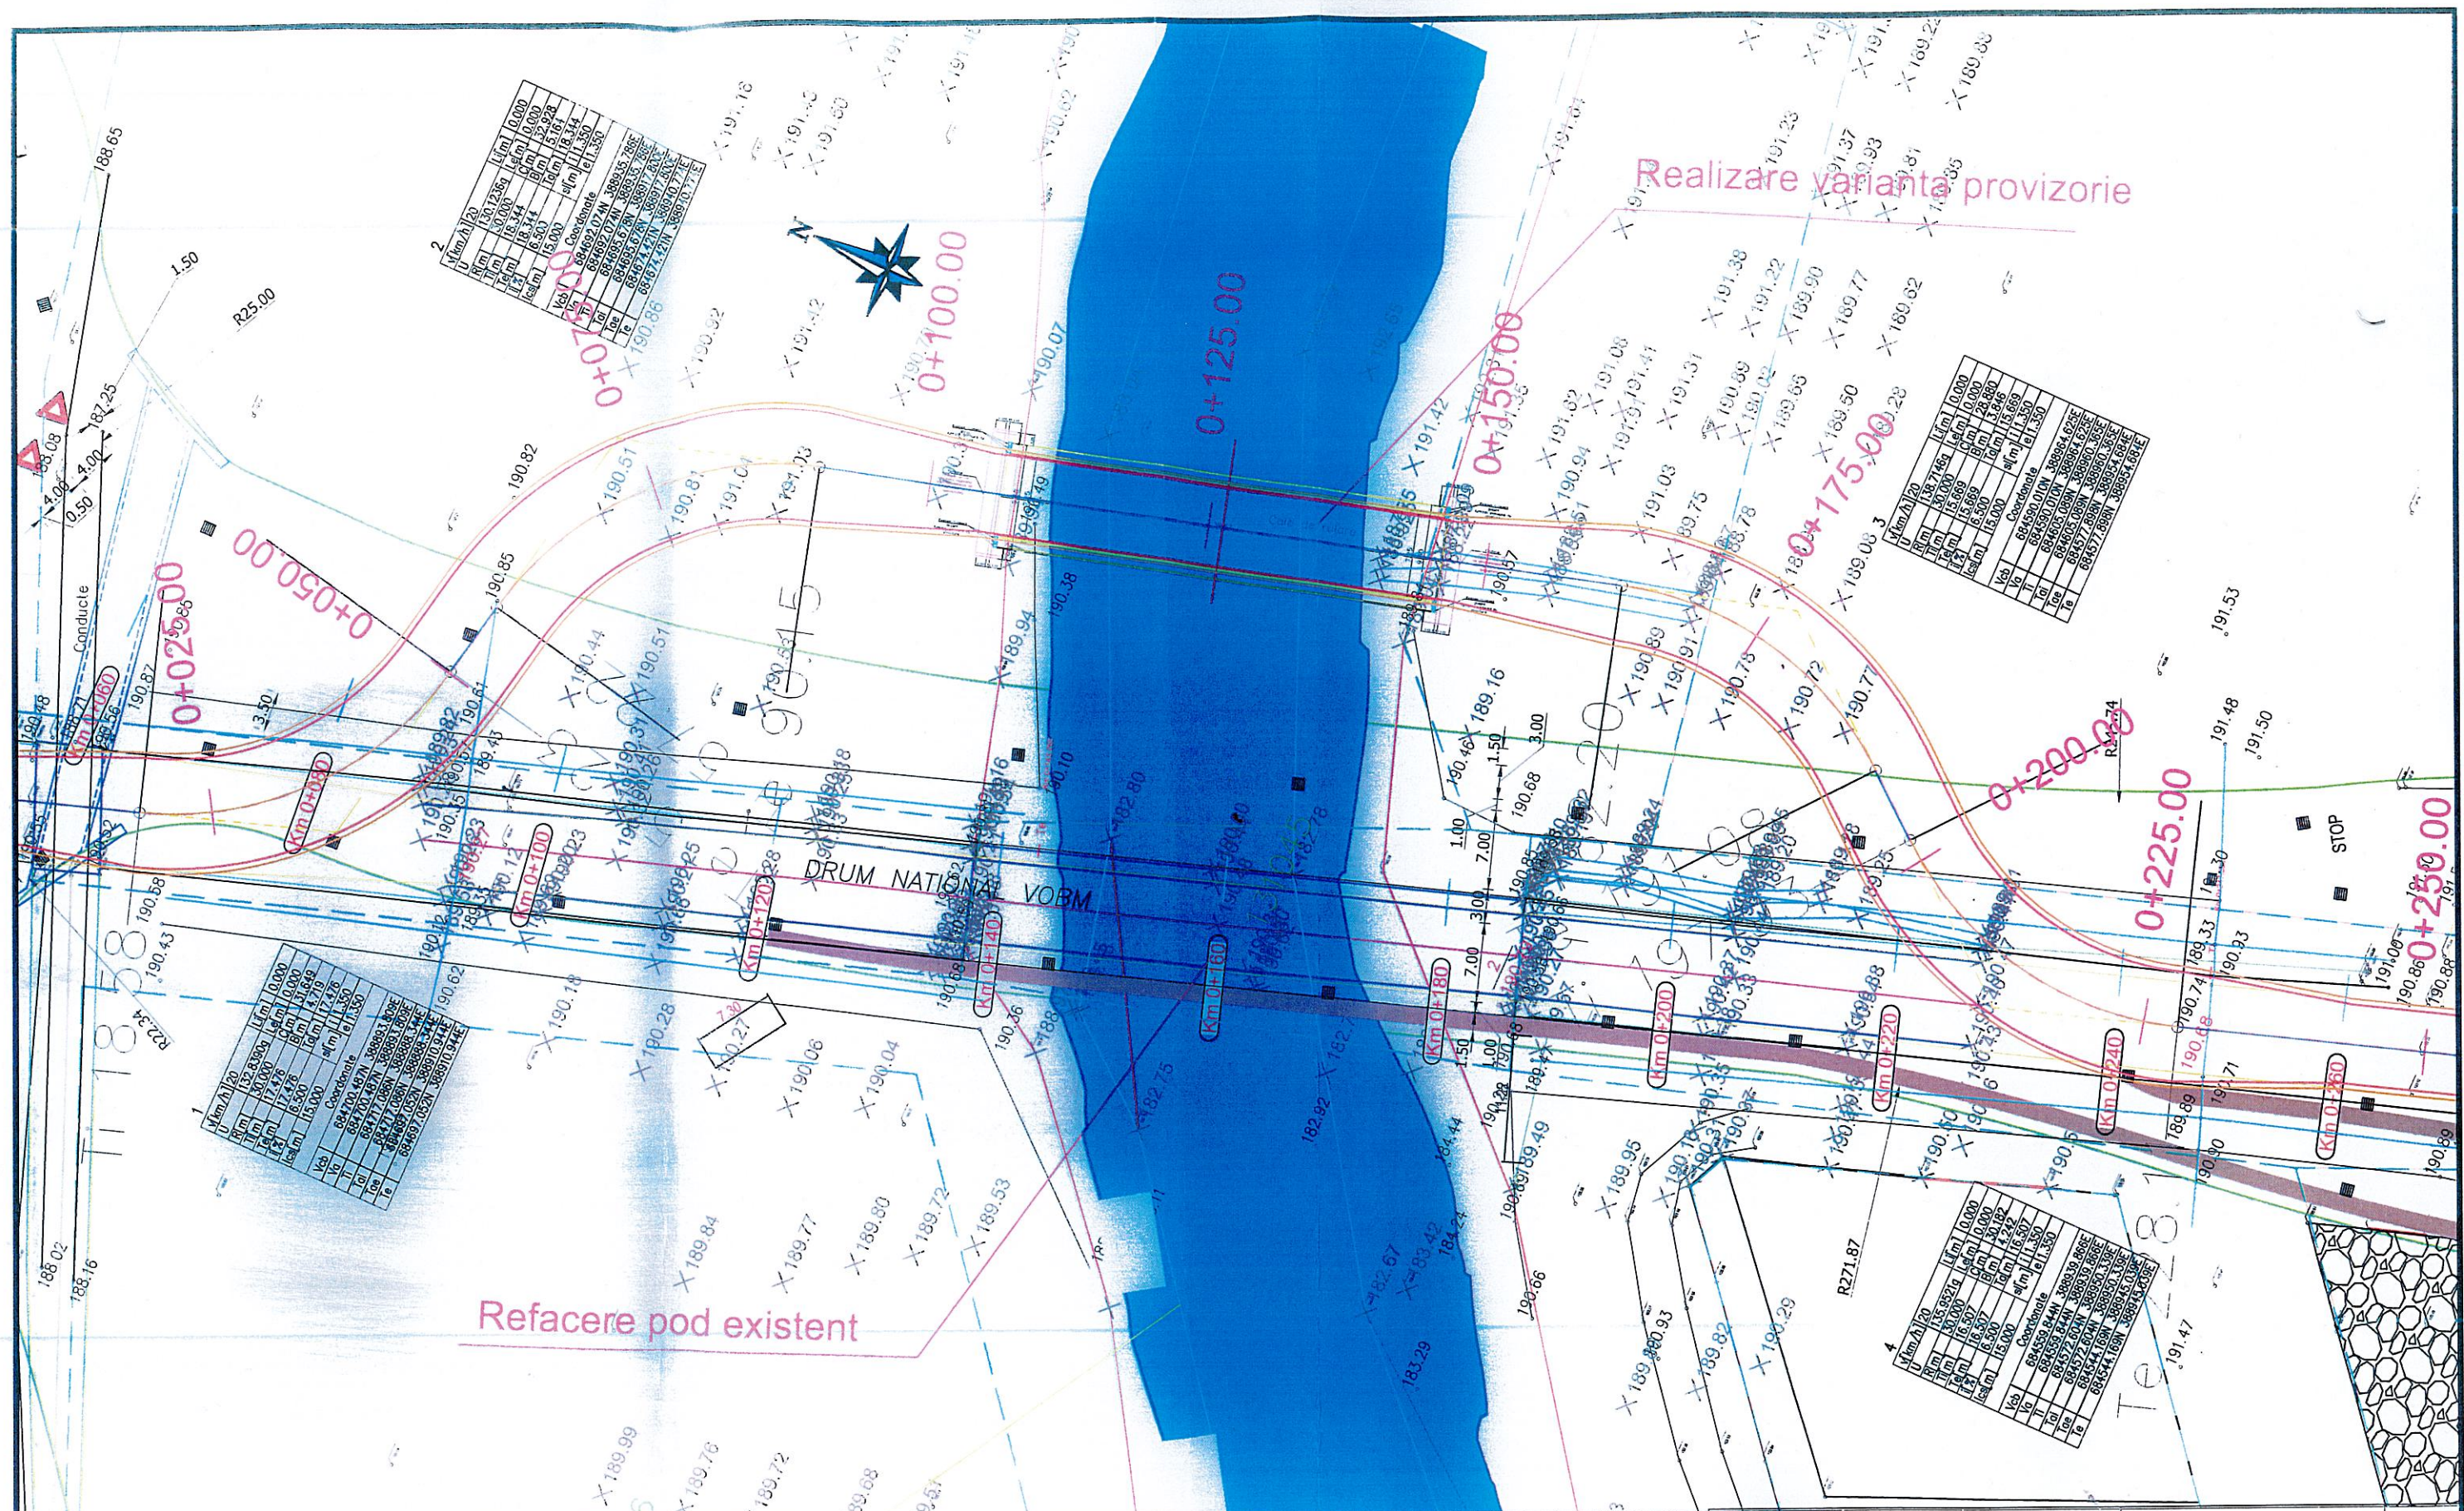

			DRDP CLUJ Serviciul Proiectare		Beneficiar: C.N.A.I.R. S.A - D.R.D.P. CLUJ	Nr. Proiect 16/2025	
Proiectat ing. F. Filip Desenat ing. F. Filip Verificat ing. R. Pana Sef proiect ing. R. Pana			Scara: 1:500 Data: 06.2025		Denumire proiect: „Stoparea efectelor calamitatilor la pod pe VO Baia-Mare, km 0+198, peste raul Sasar, judetul Maramures”		
Plan de situatie						Faza: P.T.	Planşa nr: PS_02