



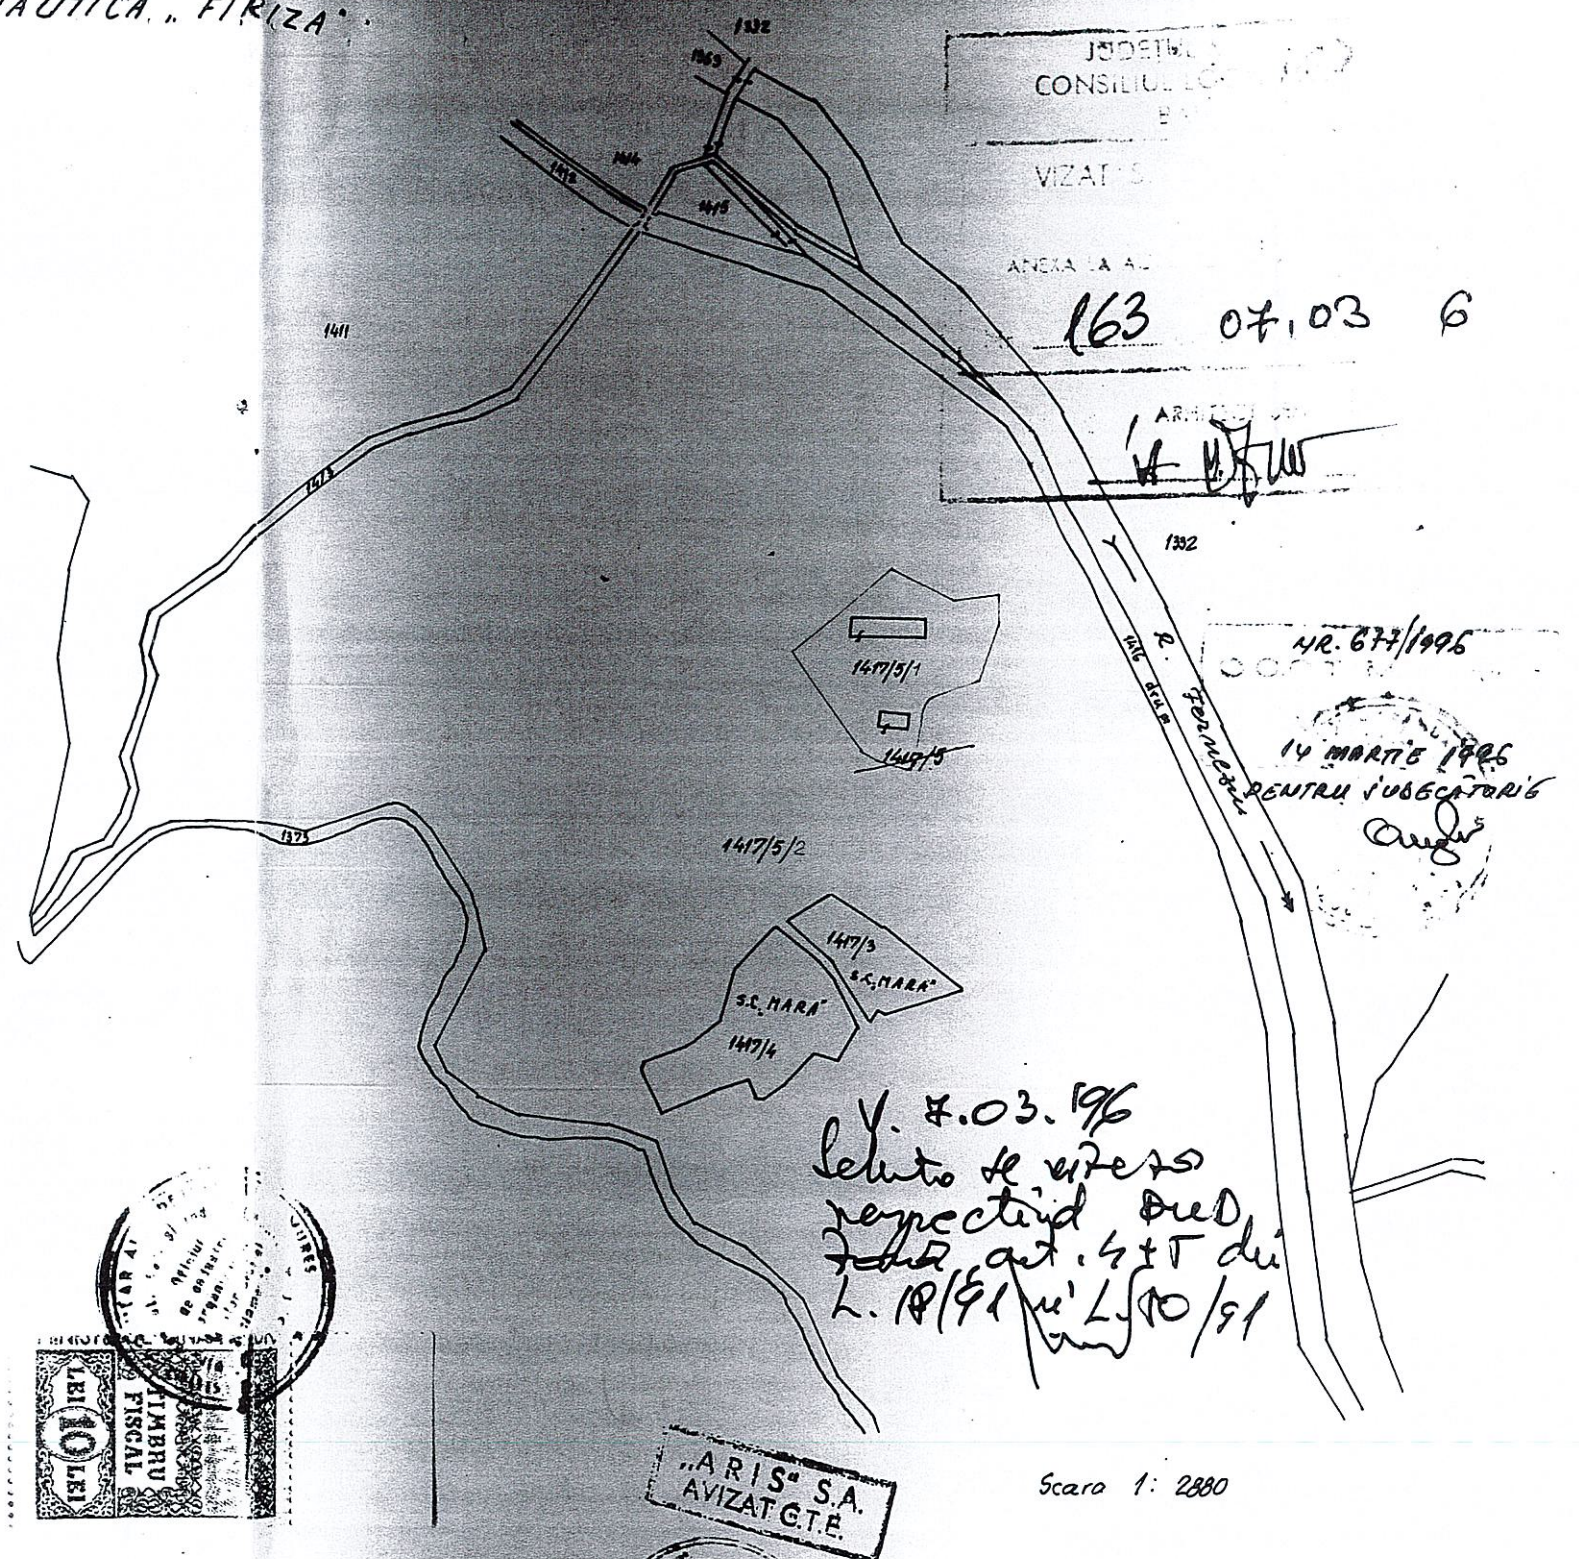

BAZA NAUTICĂ „FIRIZA”

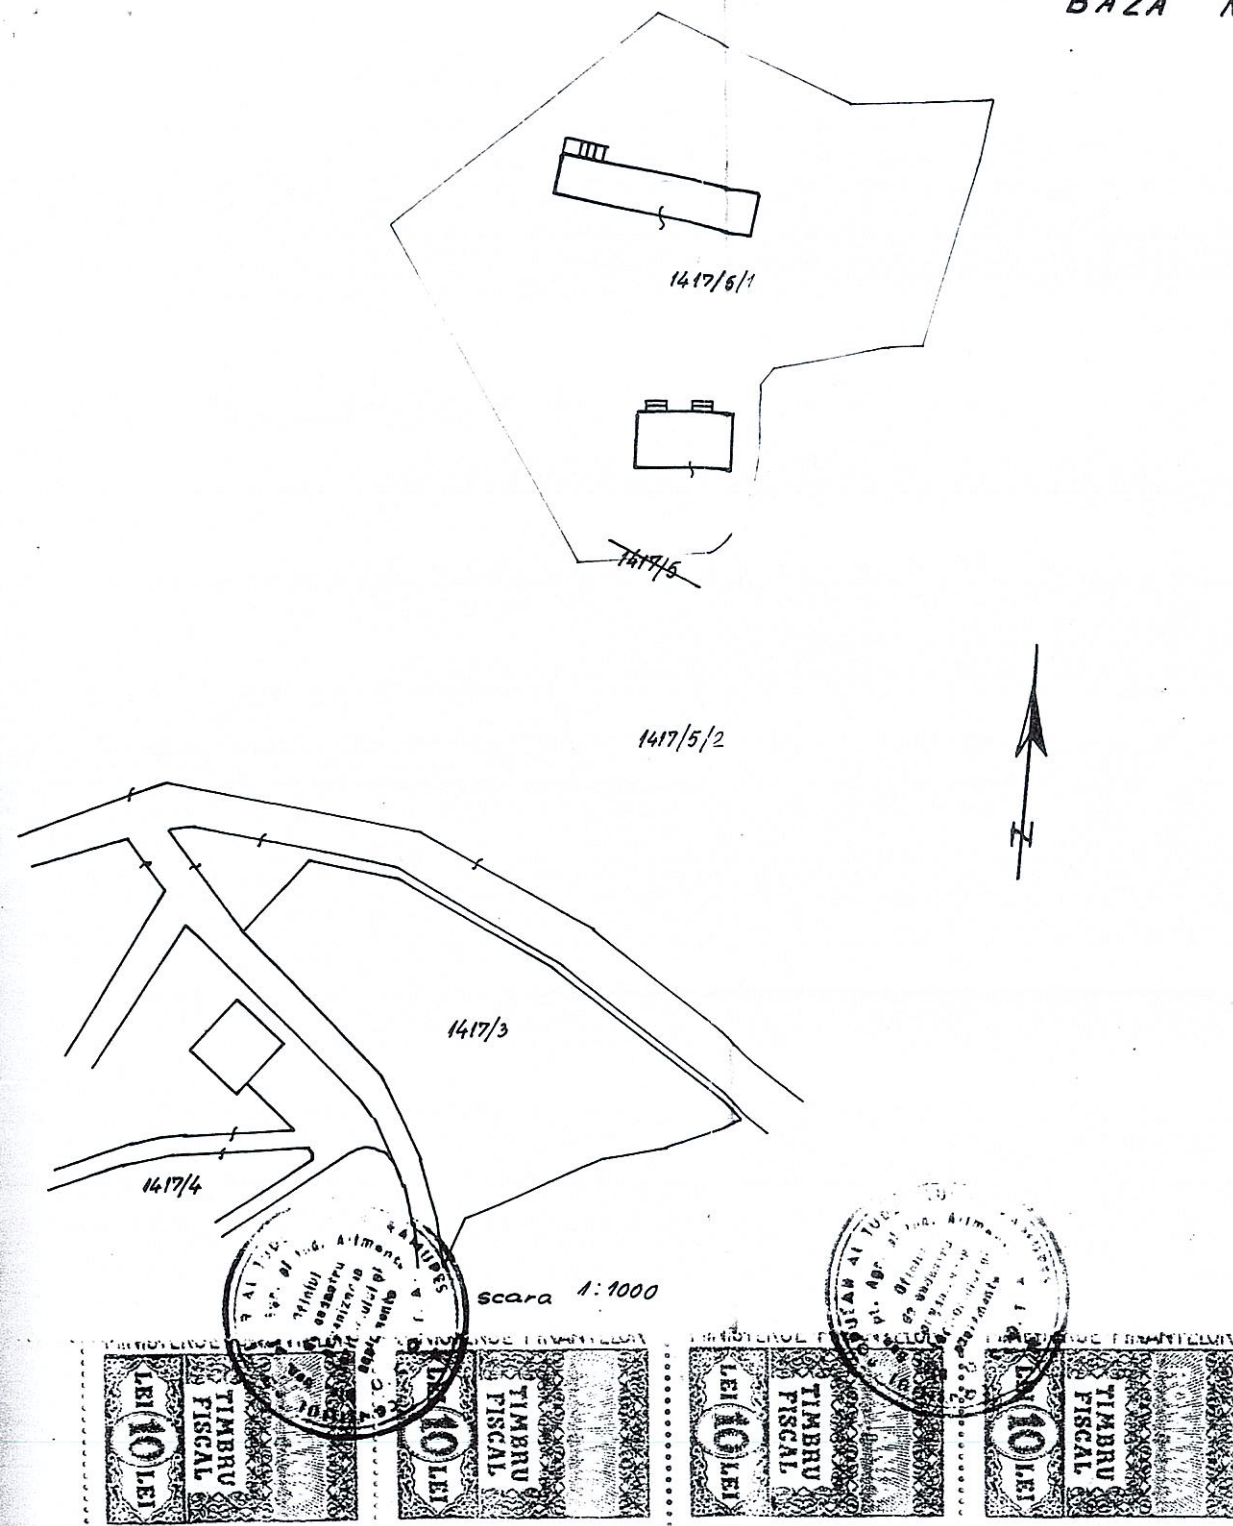

ÎNAINTE DE DEZMEMBRARE				DUPĂ DEZMEMBRARE			
NR. CF	NR. TOPO	SUPRAFAȚĂ Ha	PROPRIETAR	NR. TOPO	SUPRAFAȚĂ Ha	PROPRIETAR	
193	1417/5	18 9298	STATUL ROMÂN	1417/5/1	3283	S.C. „METAHAR” - S.A.	
—	—	—	—	1417/5/2	6015	STATUL ROMÂN	
—	—	18 9298	TOTAL	—	18 9298	—	—

DIRECTOR TEHNIC: Dr. ing. D. BĂRCEA		SEF PROIECT: ing. F. CRISTESCU	
A.R.I.S. - S.A.		STUDII TOPO PRIVIND EVALUAREA TERENURILOR AFLATE ÎN PATRIMONIUL SOC. COM. CU CAPITAL DE STAT S.C. „METAHAR” - S.A. BAZA MARE	
BAIA MARE		Beneficiar: S.C. „METAHAR” - S.A. BAZA MARE	
Proiectat	ing. F. CRISTESCU	Scara	Spec. T
Intocmit	ing. F. CRISTESCU	1:1000	
Desenat	L. HICACI	1:2880	
Verif. spec.	ing. F. CRISTESCU	Data	Pl. nr.
Sev. colectiv	ing. F. CRISTESCU	OCT. 1995	

SCHIȚA DE DEZMEMBRARE

Proiect nr. 4641-95
Faza.