


Plan de amplasament si delimitare a imobilului

Nr cadastral	Suprafata masurata, [mp]	Adresa imobilului
123683	12596	Baia Mare, Str . Păltinișului, zona Craica, mal drept, Jud. Maramureș
Cartea Funciara nr.	123683	UAT
		Baia Mare

2 IMOBILE - intravilan

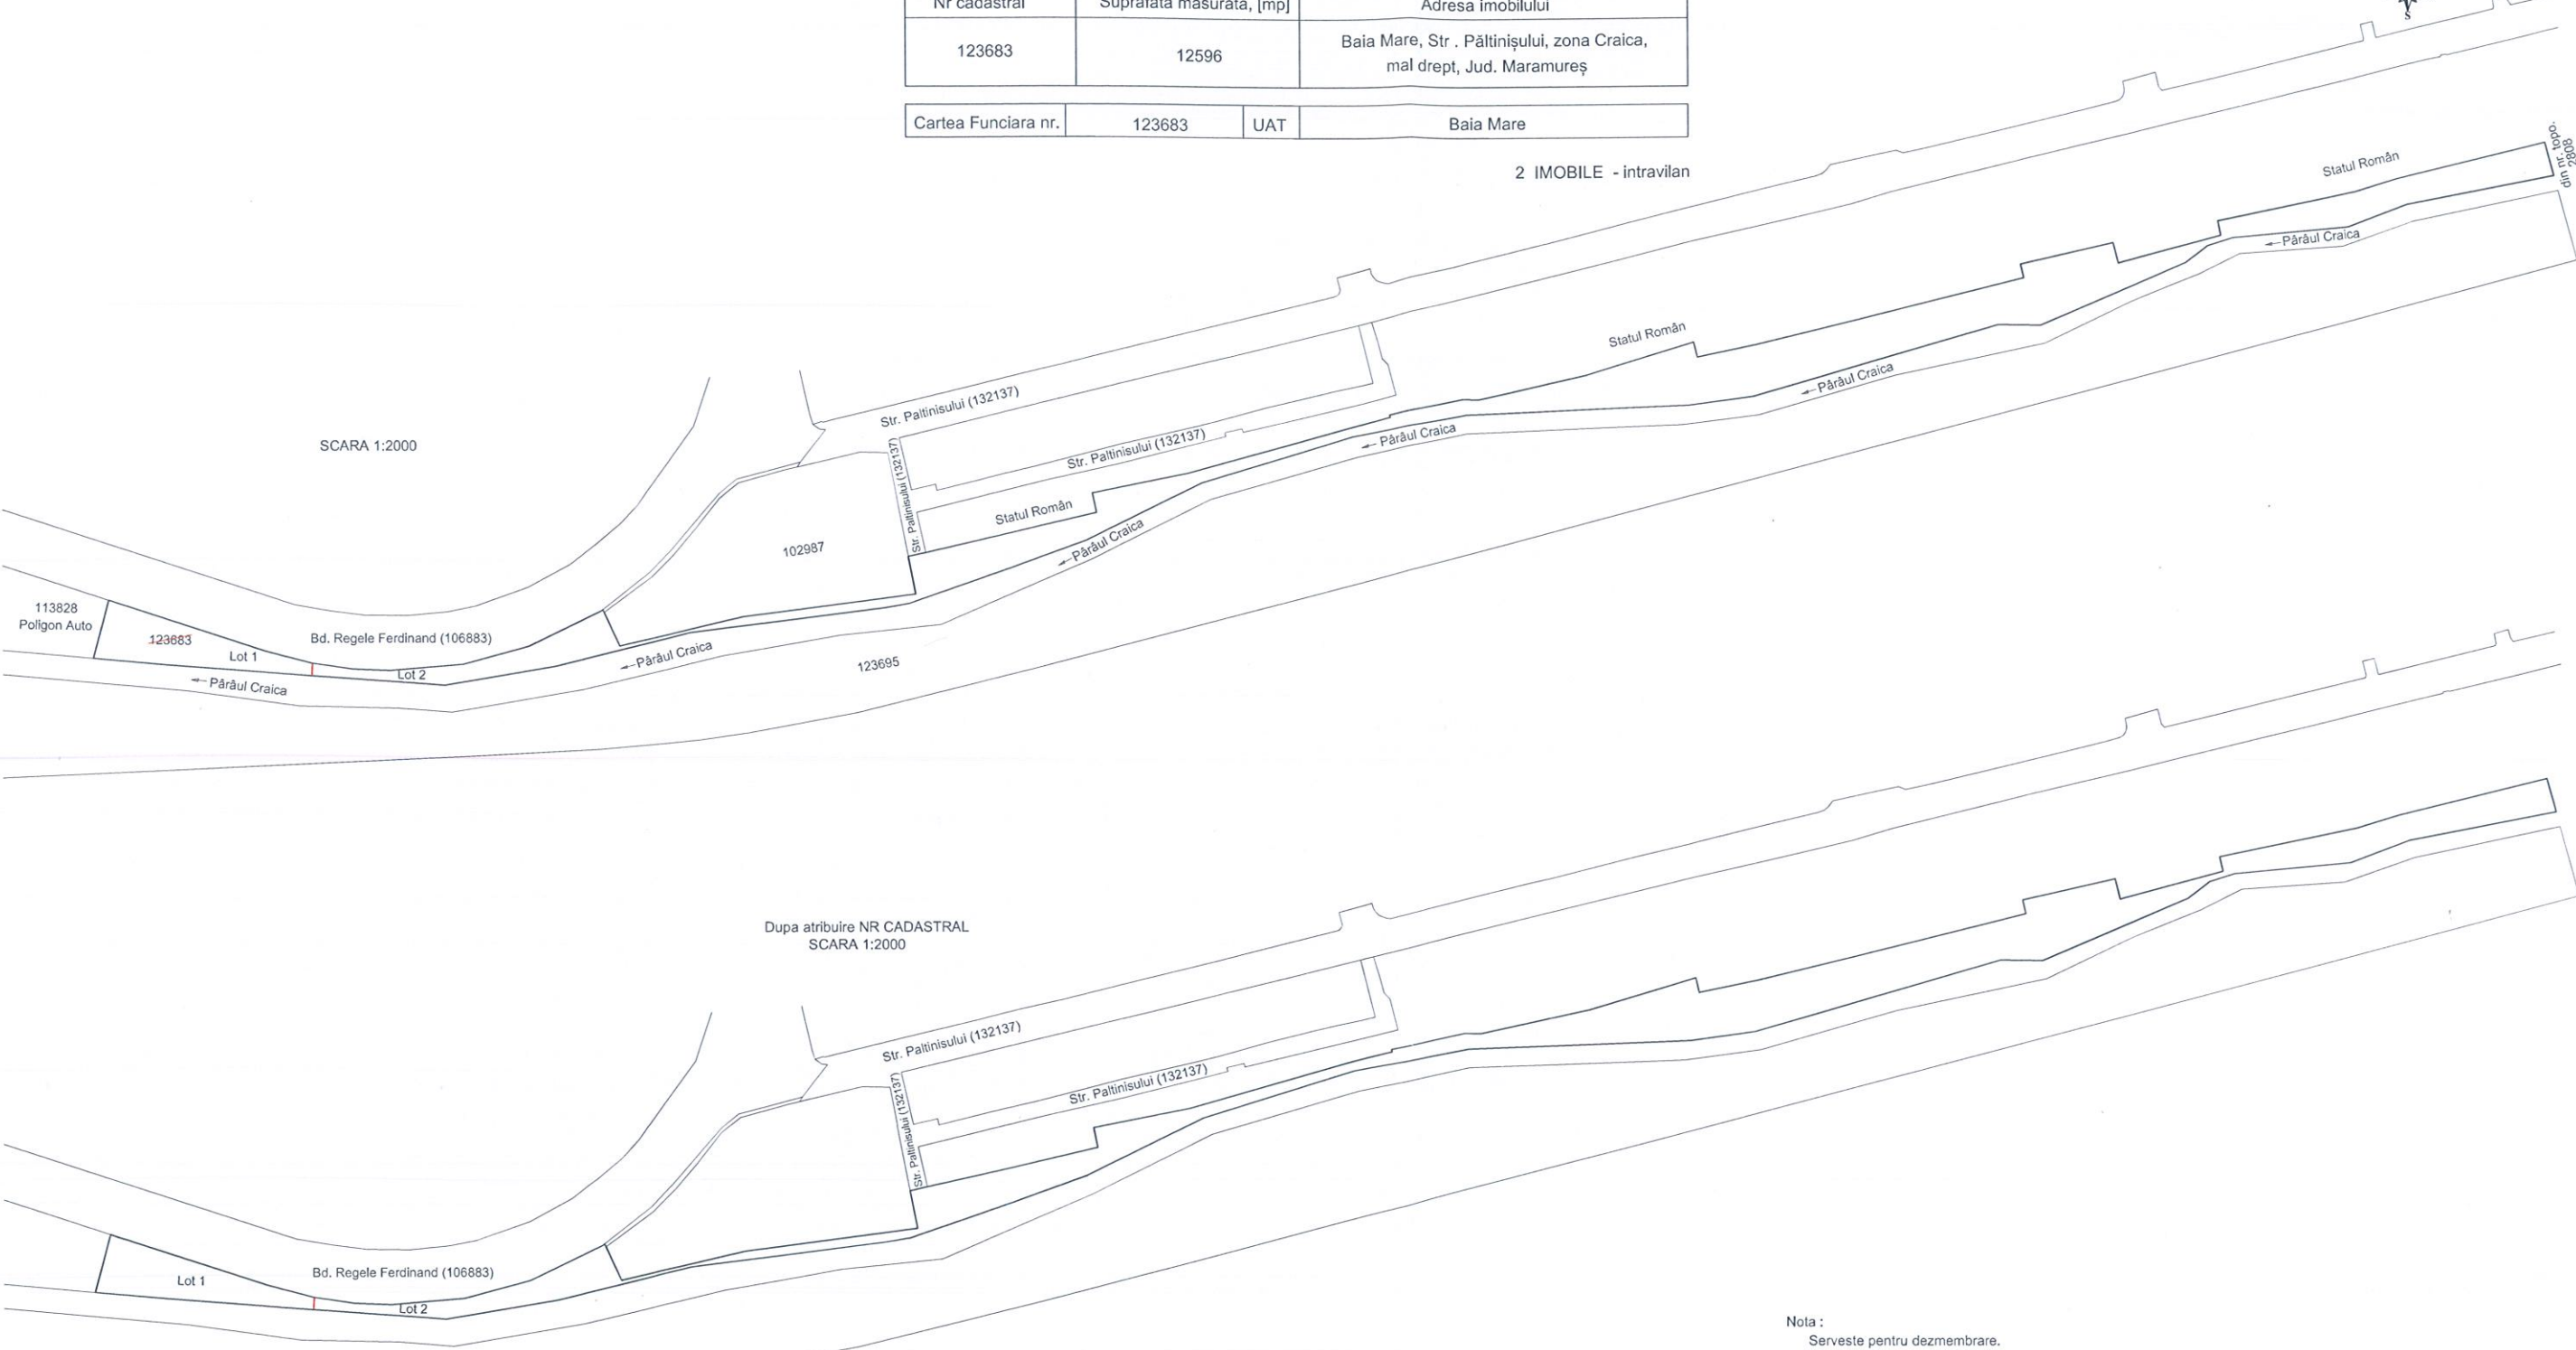


Nota :
Serves pentru dezmembrare.
Foloseste doc. cad. 19713/2018.

INAINTE DE DEZMEMBRARE				DUPA DEZMEMBRARE			
Nr. C.F.	Nr. Cad.	Suprafata ha mp.	PROPRIETAR	Nr. Cad.	Suprafata ha mp.	PROPRIETAR	Lotul
123683	123683	1 2596	Municipiul Baia Mare, domeniul privat	137074	- 1378	Municipiul Baia Mare, domeniul privat	Lot 1
				137075	1 1218	Municipiul Baia Mare, domeniul privat	Lot 2
TOTAL:		1 2596			1 2596		
Executant: Dr. ing. Kalmar Tiberiu - Mihai Categorie D, Seria RO-B-F, Nr. 2955/2025 Confirm executarea măsurătorilor la teren, corectitudinea întocmirii documentației cadastrale și corespondența acestora cu realitatea din teren Semnătura electronică Kalmar Tiberiu- Mihai				Inspector Confirm introducerea imobilului în baza de date integrată și atribuirea numărului cadastral Ștampila BCPI 89219/12.09.2025 Pop Anamaria Data: 2025.09.15 08:07:02 +03'00'			
Data: Septembrie 2025				Semnătura și parafă Data:			

Plan de amplasament si delimitare a imobilului

Nr cadastral	Suprafata masurata, [mp]	Adresa imobilului
137074	1378	Baia Mare, Str . Păltinișului, zona Craica, mal drept, Jud. Maramureș

Cartea Funciara nr.	UAT	Baia Mare
---------------------	-----	-----------

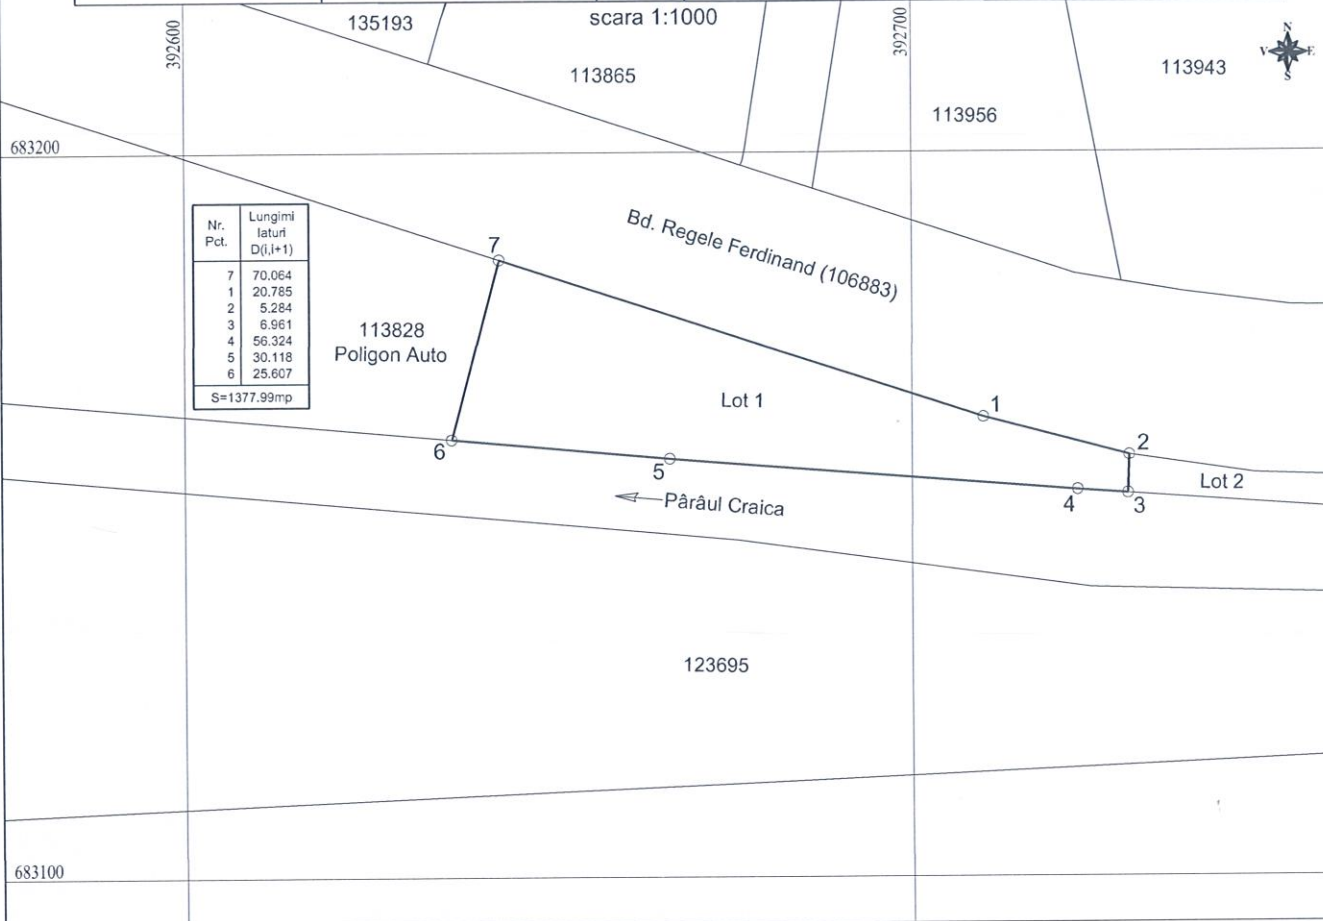

A. Date referitoare la teren

Nr. parcela	Categorie de folosinta	Suprafata (mp)	Mentiuni
1	CC	1378	Teren neîmprejmuit. Intravilan
TOTAL		1378	

B. Date referitoare la constructii

Cod	Destinația	Suprafața construită la sol (mp)	Mentiuni
-	-	-	-
-	-	-	-
-	-	-	-
TOTAL		-	-


Suprafata totală măsurată a imobilului = 1378 mp
Suprafata din act = 1378 mp

Executant: Dr. ing. Kalmar Tiberiu - Mihai Categorie D, Seria RO-B-F, Nr. 2955/2025 Confirm executarea măsurătorilor la teren, corectitudinea întocmirii documentației cadastrale și corespondența acestora cu realitatea din teren Semnătura electronică Kalmar Tiberiu- Mihai Data: Septembrie 2025	Inspector Confirm introducerea imobilului în baza de date integrată și atribuirea numărului cadastral Ștampila BCPI 98219/12.09.2025 Semnătura și parafa Data:
--	---

Nr cadastral	Suprafata masurata, [mp]	Adresa imobilului
137075	11218	Baia Mare, Str . Păltinișului, zona Craica, mal drept, Jud. Maramureș

scara 1:2000

Nr. Pct.	Lungimi la (J+1)	
59	17.494	45.389
1	15.751	31 6.370
2	31.118	32 59.955
3	29.038	33 18.425
4	34.286	34 65.428
5	0.873	35 14.709
6	1.347	36 64.153
7	15.782	37 26.640
8	54.643	38 49.624
9	73.513	39 11.114
10	16.308	40 12.013
11	7.565	41 15.533
12	35.383	42 51.671
13	38.948	43 18.060
14	8.590	44 82.674
15	41.704	45 26.196
16	73.637	46 27.808
17	16.002	47 94.413
18	0.988	48 49.528
19	32.034	49 67.673
20	7.095	50 55.101
21	47.106	51 33.908
22	47.369	52 46.055
23	6.477	53 9.911
24	25.854	54 84.006
25	44.036	55 58.788
26	73.530	56 48.110
27	6.084	57 56.551
28	40.352	58 5.284
29	8.877	S=11218.43m

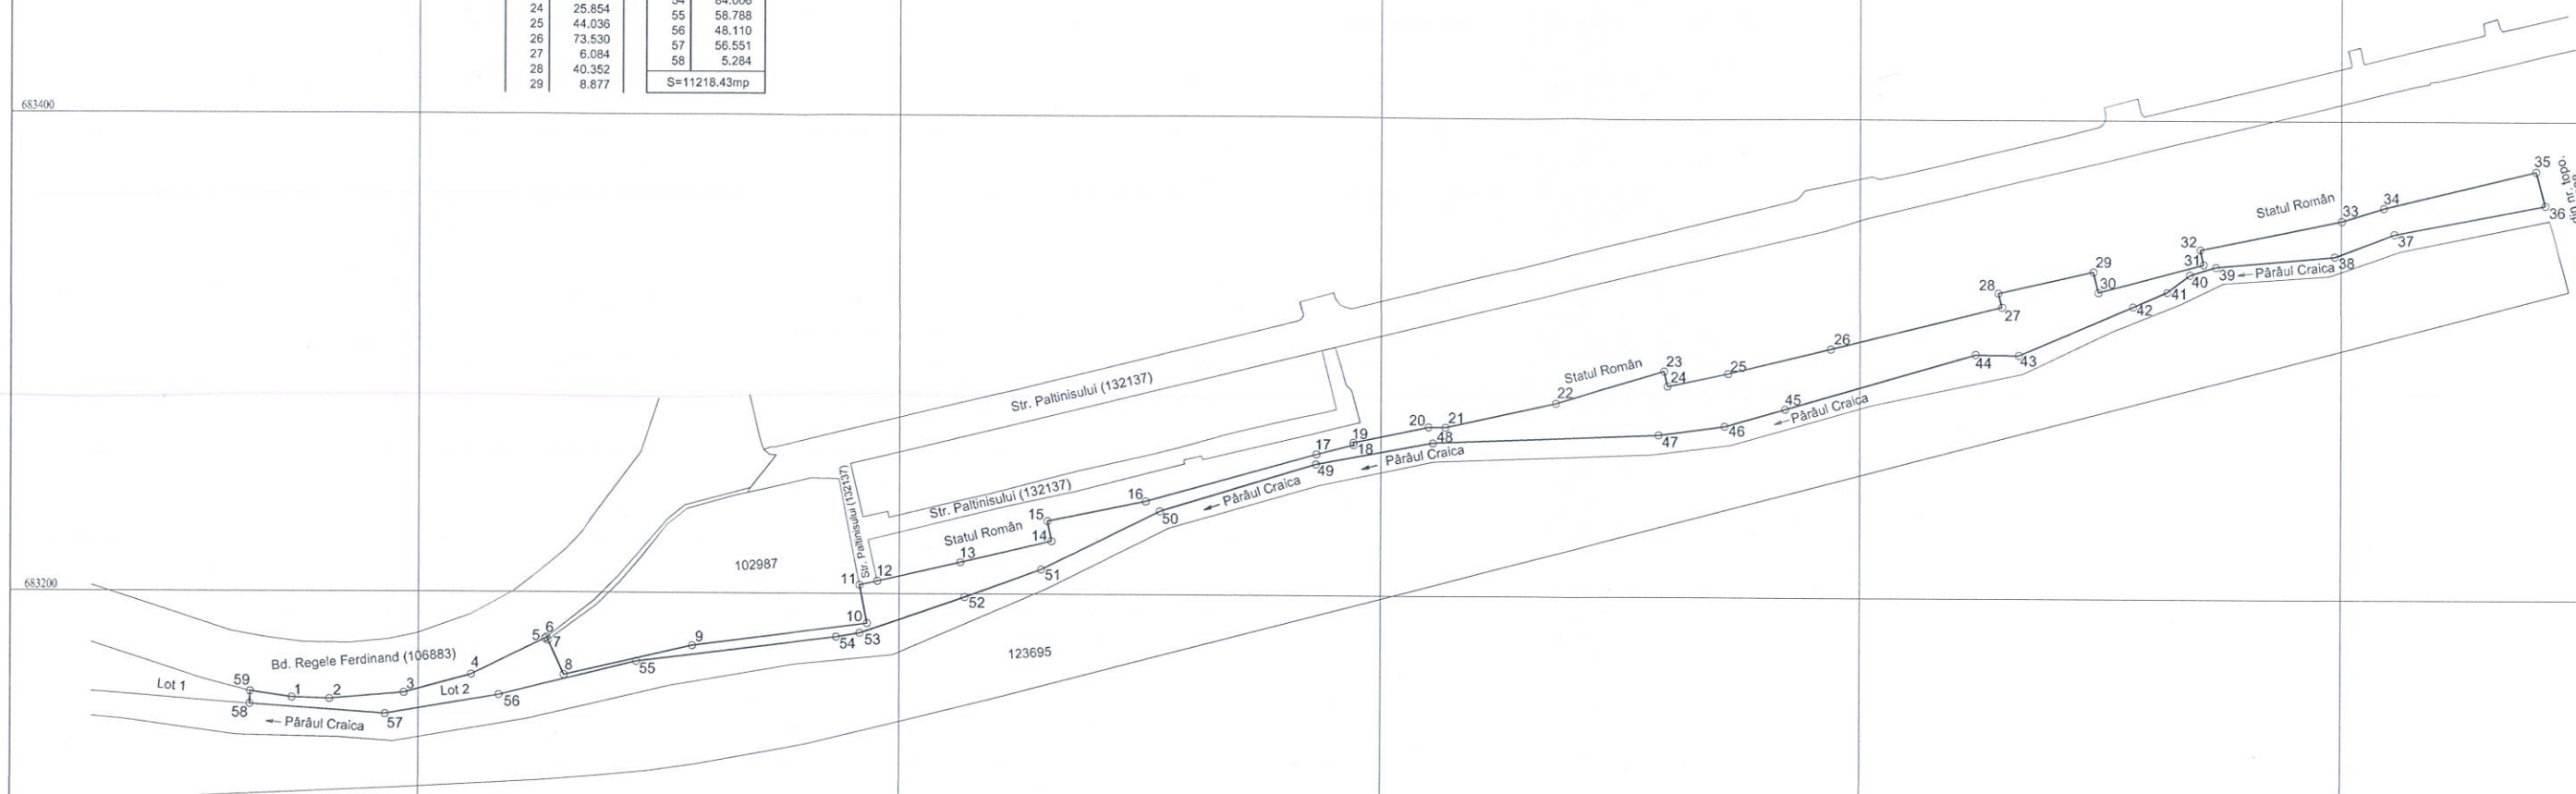

		A. Date referitoare la teren	
Nr. parcela	Categorie de folosinta	Suprafata (mp)	Mentiuni
1	CC	11218	
TOTAL		11218	Teren neîmprejmuit. Intravilan
B. Date referitoare la constructii			
Cod	Destinația	Suprafata construită la sol (mp)	Mentiuni
-	-	-	-
-	-	-	-
-	-	-	-
TOTAL		-	-

Suprafața totală măsurată a imobilului = 11218 mp
Suprafața din act = 11218 mp

Executant: Dr. ing. Kalmar Tiberiu - Mihai
Categorie D, Seria RO-B-F,
Nr. 2955/2025
Confirm executarea măsurătorilor la teren,
corectitudinea întocmirii documentației cadastrale și
coreșpundența acestora cu realitatea din teren
Semnătura electronică

Data: Settembre 2025

Kalmar
Tiberiu-
Mihai

Inspector	
Confirm introducerea imobilului în baza de date integrată și atribuirea numărului cadastral	
Ștampila BCPI	Semnătura și parafa Data:

98219/12.09.2025