


Amplasarea clădirilor față de aliniament:
Retragerea minimă față de aliniament = 4,0 m (aliniament existent față de str. Chioarului)
Retragerea minimă față de aliniamentul propus = 2,0 m față de limita de proprietate dinspre drumul de acces, limita ce va fi constituită în aliniament propus după trecerea în domeniul public a terenului cu suprafața de 2754 mp - lot 27 - drum & trotuar.
Garajele se vor retrage la 5m față de trotuar pentru a permite staționarea unui vehicul în fața garajului.

Amplasarea clădirilor față de limitele laterale și posterioare ale parcelelor:
față de limitele laterale
- min. 3,00m
- garajele parter se pot amplasa la min. 1m față de limita laterală
față de limitele posterioare
- min. 5,00m
față de alea de circulație - min. 6,00m de la ax

Amplasarea clădirilor unele față de altele pe aceeași parcelă:
Fără restricții

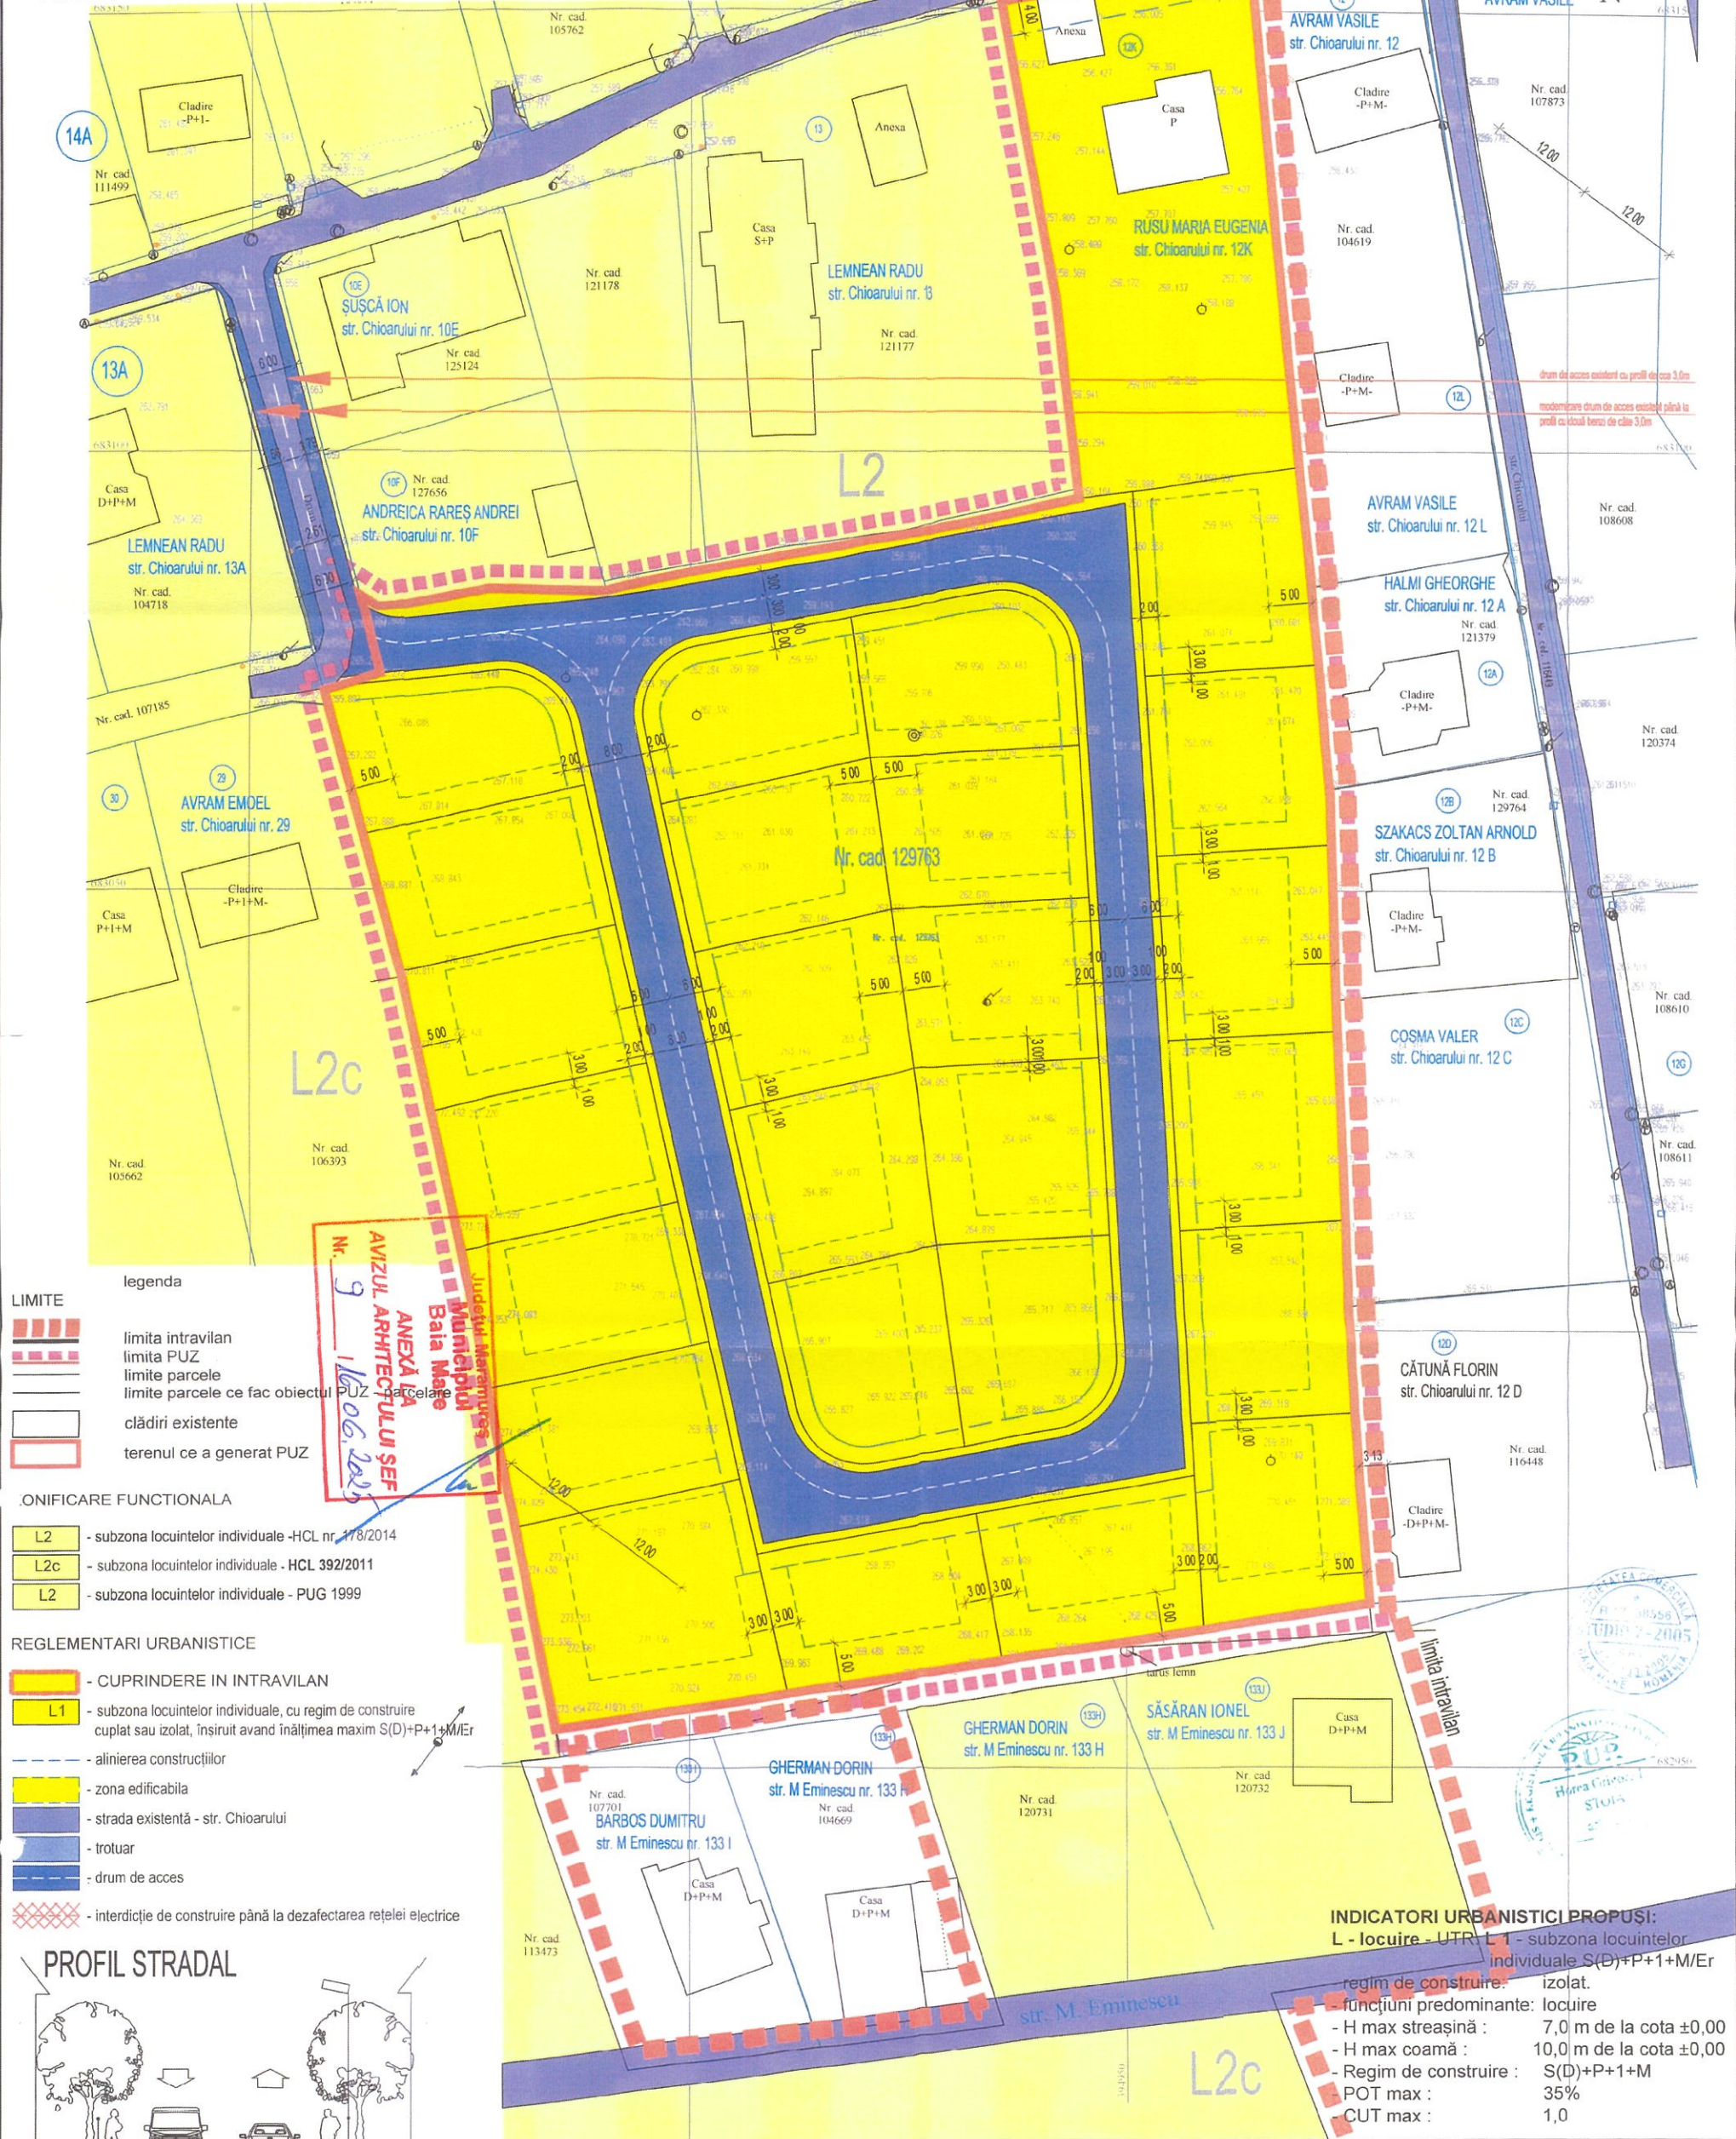

- legenda**
- limite intravilan
 - limite PUZ
 - limite parcele
 - limite parcele ce fac obiectul PUZ
 - clădiri existente
 - terenul ce a generat PUZ
- ONIFICARE FUNCTIONALA**
- L2 - subzona locuintelor individuale - HCL nr. 178/2014
 - L2c - subzona locuintelor individuale - HCL 392/2011
 - L2 - subzona locuintelor individuale - PUG 1999
- REGLEMENTARI URBANISTICE**
- CUPRINDERE IN INTRAVILAN
 - L1 - subzona locuintelor individuale, cu regim de construire cuplat sau izolat, înșiruit având înălțimea maxim S(D)+P+1+M/Er
 - alinierea construcțiilor
 - zona edificabilă
 - strada existentă - str. Chioarului
 - trotuar
 - drum de acces
 - interdicție de construire până la defazectarea rețelei electrice

