


Plan de amplasament si delimitare a imobilului

SCARA 1: 1000

Nr. cadastral	Suprafata măsurată a imobilului (mp)	Adresa imobilului	
	4865	Baia Mare - Str. Splaiul Republicii -Tronson 1 - intravilan	
Cartea Funciara nr.	U.A.T.	Baia Mare	

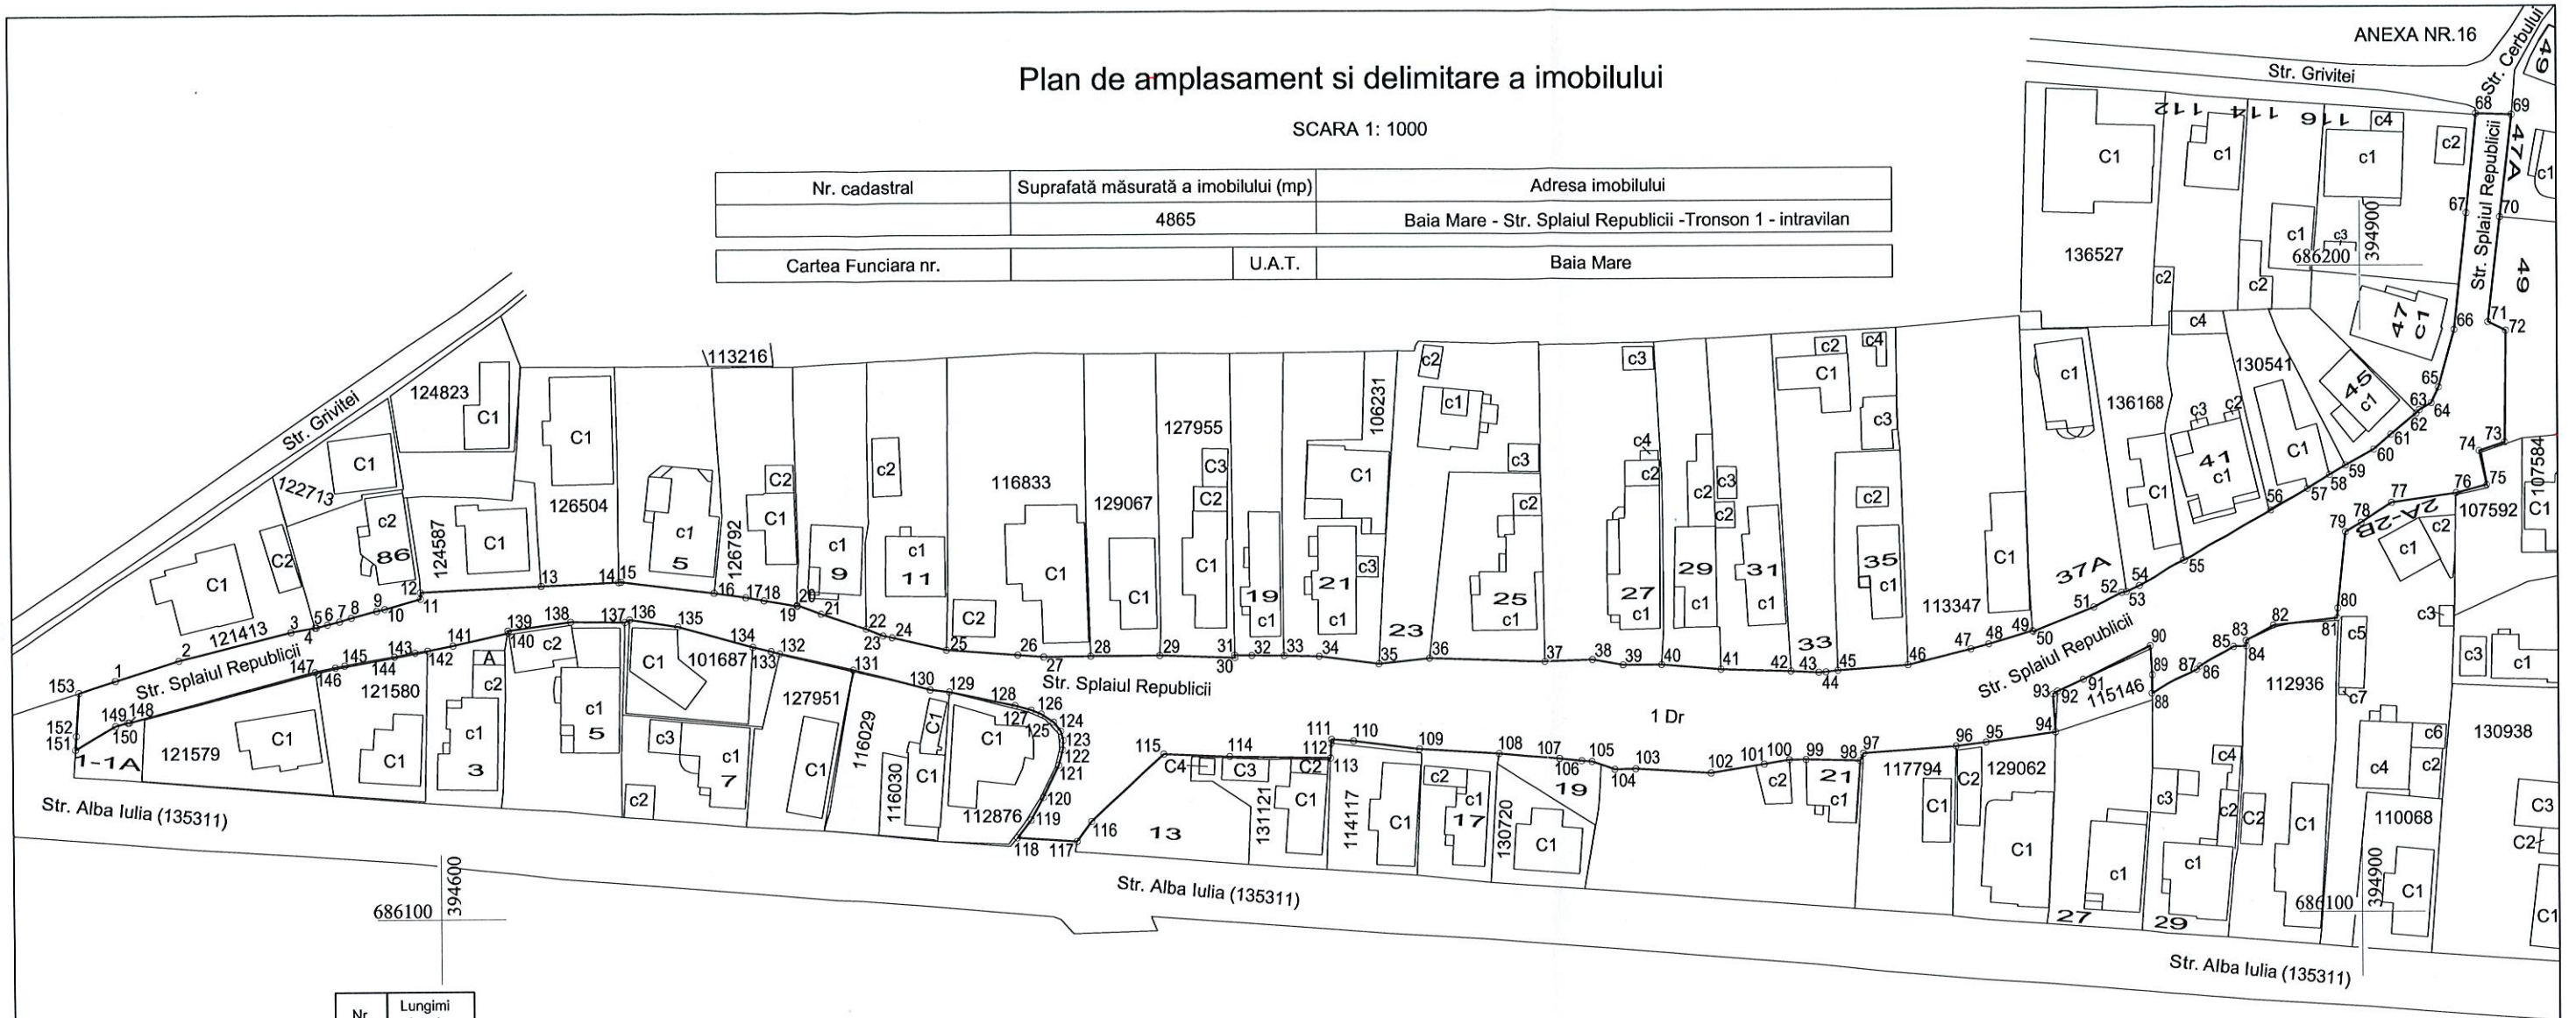

Nr. Pct.	Lungimi laturi D(i,i+1)				
153	5.902			79	11.842
1	10.277	40	9.226	80	1.534
2	18.019	41	10.854	81	10.224
3	3.809	42	4.323	82	4.878
4	0.244	43	1.110	83	0.850
5	1.801	44	1.895	84	2.131
6	1.913	45	10.959	85	6.058
7	1.922	46	10.172	86	0.789
8	4.065	47	2.881	87	8.073
9	1.284	48	7.087	88	2.852
10	5.821	49	0.214	89	4.508
11	0.986	50	10.095	90	11.673
12	18.821	51	4.912	91	4.396
13	12.061	52	0.786	92	0.830
14	0.365	53	2.229	93	5.880
15	14.548	54	8.246	94	10.936
16	4.943	55	15.711	95	4.727
17	2.831	56	6.728	96	14.528
18	5.203	57	4.140	97	1.230
19	0.166	58	2.933	98	8.427
20	3.990	59	5.144	99	2.617
21	7.399	60	3.552	100	3.943
22	2.825	61	5.167	101	8.380
23	1.446	62	0.730	102	11.752
24	8.731	63	2.172	103	3.256
25	11.065	64	2.675	104	3.726
26	4.030	65	9.253	105	1.623
27	7.294	66	18.156	106	3.508
28	10.785	67	15.432	107	9.641
29	11.720	68	5.593	108	12.371
30	0.372	69	15.937	109	10.243
31	2.632	70	16.358	110	3.453
32	5.074	71	3.064	111	0.586
33	5.444	72	17.303	112	2.307
34	9.360	73	4.219	113	15.695
35	7.848	74	5.401	114	10.327
36	18.065	75	4.984	115	15.332
37	7.538	76	10.294	116	3.810
38	4.827	77	5.718	117	9.294
39	6.044	78	2.886	118	3.468

S=4864.76mp

A. Date referitoare la teren			
Nr. parcelă	Categorie de folosinta	Suprafata (mp)	Mentii
1	Dr	4865	
-	-	-	Teren pașal îngrădit.
TOTAL		4865	Mentii

B. Date referitoare la constructii			
Cod	Destinația	Suprafata construită la sol (mp)	
-	-	-	-
-	-	-	-
-	-	-	-
-	-	-	-
TOTAL		-	-

Suprafata totală măsurată a imobilului = 4865 mp
Suprafata din act = 4865 mp

Executant: Dr. ing. Kalmar Tiberiu - Mihai Categoria D, Seria RO-B-F, Nr. 2955/2025 Confirm executarea măsurătorilor la teren, corectitudinea întocmirii documentației cadastrale și corespondența acesteia cu realitatea din teren Semnătura si ștampila Kalmar Tiberiu-Mihai Digitally signed by Kalmar Tiberiu-Mihai Date: 2025.11.26 15:38:42 +02'00'	Inspector Confirm introducerea imobilului în baza de date integrată și atribuirea numărului cadastral Ștampila BCPI Semnătura si parafa Data:
--	---

Data: Noiembrie 2025