




HIDROELECTRICA

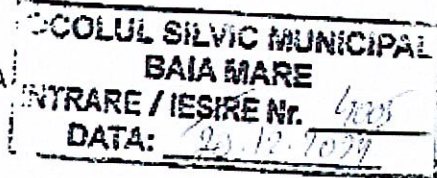

CEI CAT COAMA - Proiect HCL
punct de lucru in teren
ADR. J.S. Municip

S.P.E.E.H. Hidroelectrica S.A.

Societate administrată în sistem dualist

J40/7426/2003

RO 13267213

Capital social: 4.498.025.670 lei

Certificat SRAC ISO 9001, Nr. 325/ISO 14001, Nr. 95

ISO 45001, Nr. 22/ISO 37001, Nr. 250

PROCES VERBAL PREDARE-PRIMIRE

ÎNCHEIAT AZI 20.12.2024 BAIA MARE, FIRIZA str.Lacului FN

- Subsemanații :-
- Ing. Călin Dumitru LUPSE - Sef ocol - Ocolul Silvic Municipal Baia Mare R.A.
 - Ing. Călin DOIA - Responsabil Fond Forestier - Ocolul Silvic Municipal Baia Mare R.A
 - Ing. Lia LESAN - Responsabil Cultura - Ocolul Silvic Municipal Baia Mare R.A
 - Pad. Marius SMICAL - titular canton Valea Romana - Ocolul Silvic Municipal Baia Mare
 - Ing. Petru VEREȘ SPEEH Hidroelectrica SA – Manager - Sucursala Hidrocentrale Cluj.
 - Ing. Daniel Vasile PĂCURAR - SPEEH Hidroelectrica SA – Manager de proiect - Sucursala Hidrocentrale Cluj.
 - Ing. Ana-Maria COSTEA - SPEEH Hidroelectrica SA – Expert Serviciul Suport și Monitorizare Proiecte - Sucursala Hidrocentrale Cluj.

În urma deplasării pe teren, în scopul reprimirii în circuitul forestier a unei suprafețe ocupate temporar de către S.P.E.E.H. Hidroelectrica S.A. – S.H. Cluj , pentru realizarea obiectivului "Amenajarea Hidroenergetică Runcu-Firiza", am constatat următoarele:

UP III Firiza -UA 136~~F~~- 1372 mp


- Pentru suprafața mai sus menționată au fost achitate toate obligațiile bănești , calculate în conformitate cu prevederile legale .
- Suprafața mai sus menționată reintră în gestiunea pădurarului - Pad. Marius SMICAL
- Activul "Platformă betonată" de pe suprafața mai sus menționată va fi preluată în proprietatea Municipiului Baia Mare

Fapt pentru care s-a încheiat prezentul proces verbal în 3 exemplare, din care 1 exemplar la Ocolul Silvic Municipal Baia Mare R.A. și 2 exemplare la – S.P.E.E.H. Hidroelectrică S.A.- Sucursala Hidrocentrale Cluj.

Semnături :

Ing. Calin Dumitru LUPȘE

Șef Ocol - Ocolul Silvic Municipal Baia Mare R.A

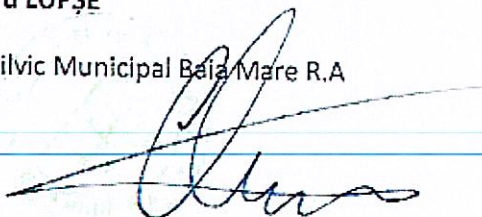


Ing. Petru VEREȘ

Manager - SH Cluj

Ing. Călin DOIA

Responsabil Fond Forestier - OSM Baia Mare R.A

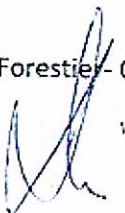

Ing. Daniel Vasile PĂCURAR

Manager de proiect - SH Cluj

Ing. Lia LESAN

Responsabil Cultura - Ocolul Silvic Municipal Baia Mare R.A





Ing. Ana-Maria COSTEA

Expert SSMP-SH Cluj

Pad. Marius SMICAL

Titular canton Valea Romana - Ocolul Silvic Municipal Baia Mare

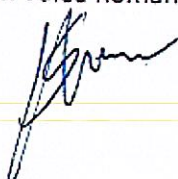

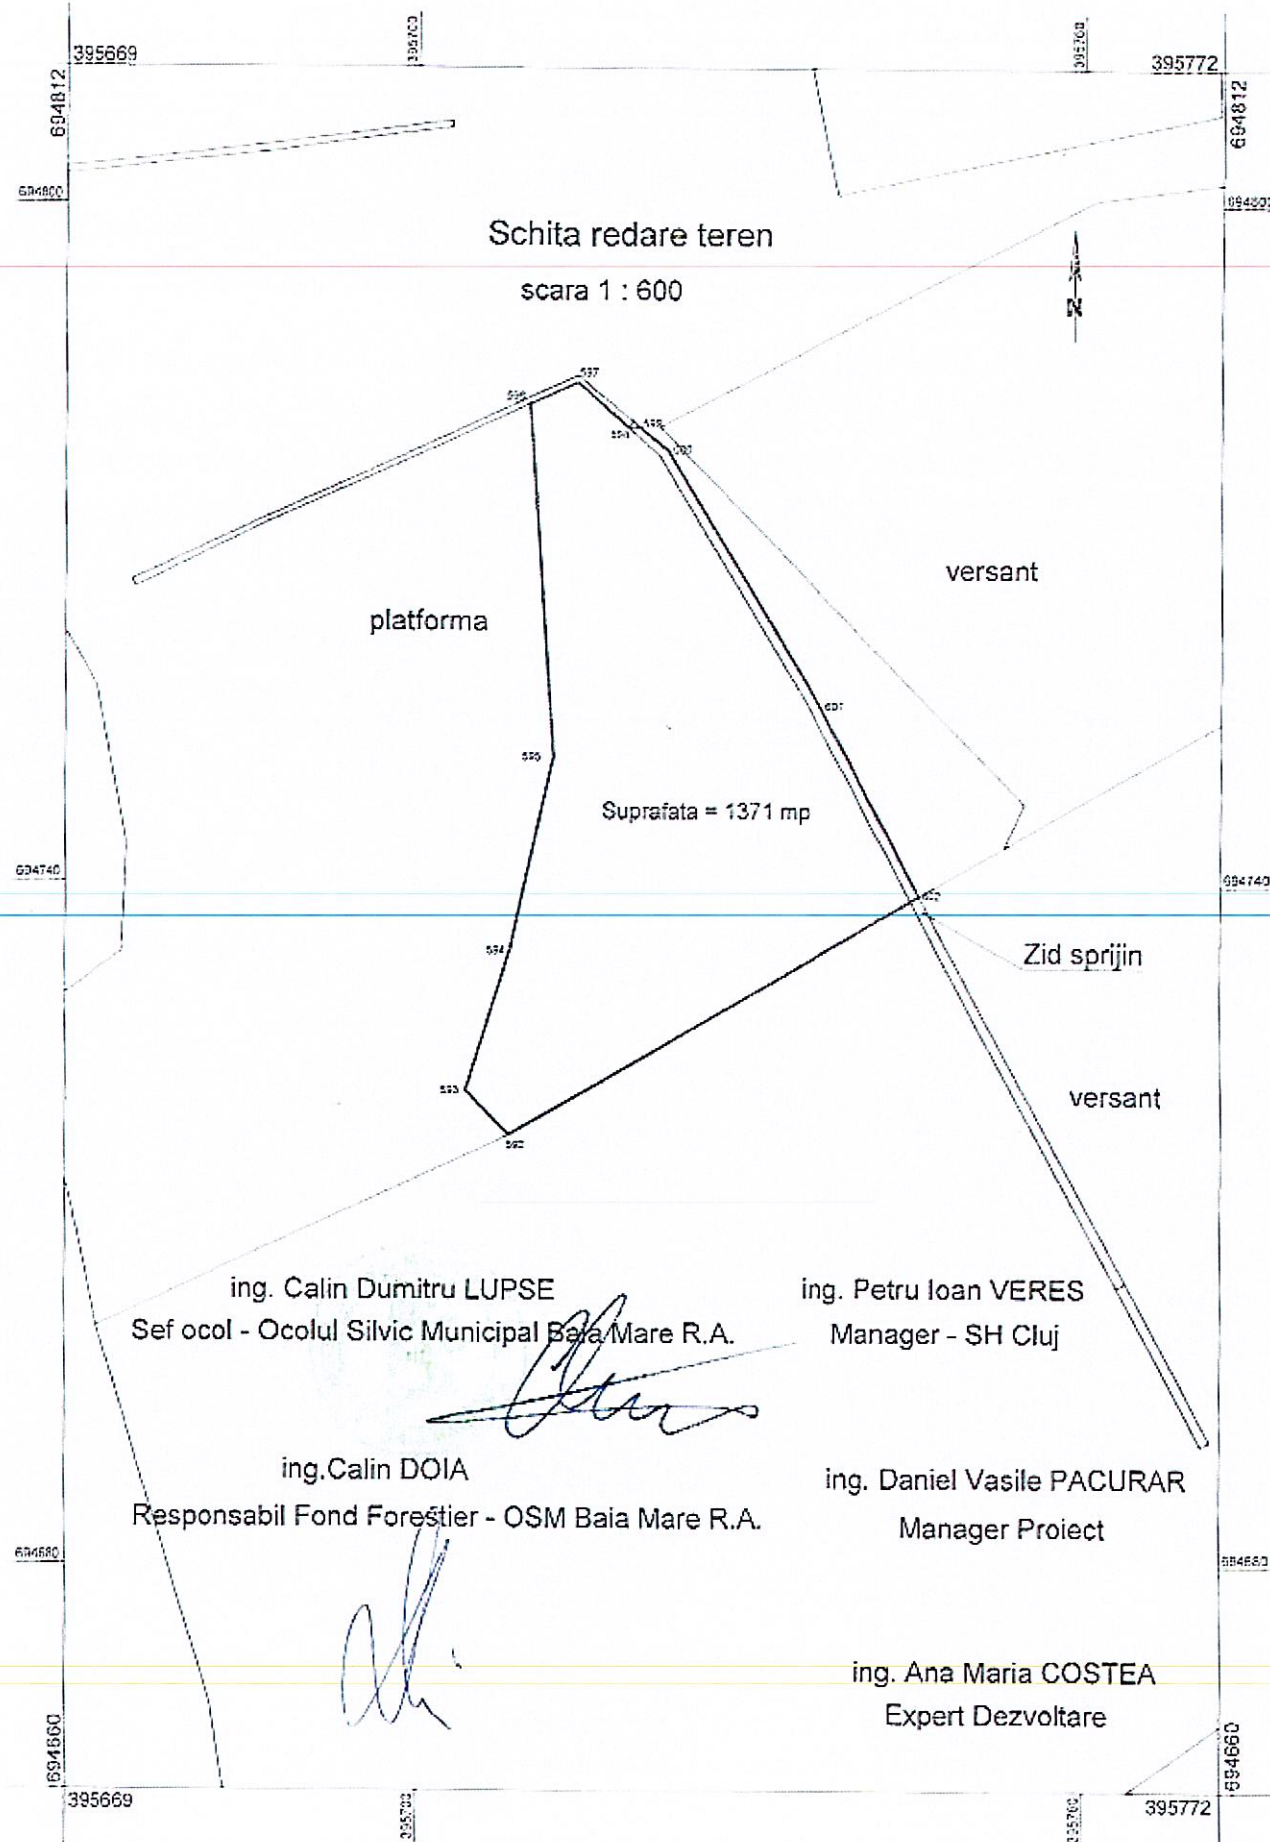

Schita redare teren
scara 1 : 600

platforma

versant

Suprafata = 1371 mp

Zid sprijin

versant

ing. Calin Dumitru LUPSE
Sef ocol - Ocolul Silvic Municipal Baia Mare R.A.

ing. Petru Ioan VERES
Manager - SH Cluj

ing. Calin DOIA
Responsabil Fond Forestier - OSM Baia Mare R.A.

ing. Daniel Vasile PACURAR
Manager Proiect

ing. Ana Maria COSTEA
Expert Dezvoltare