


Plan de amplasament și delimitare a imobilului

Scara 1:1000

Nr. cadastral	Suprafața măsurată	Adresa imobilului	
	876 mp	extravilan, loc. Baia Mare, drum acces din strada Dumbravei, jud. Maramureș	
Cartea Funciară nr.		U.A.T.	Baia Mare

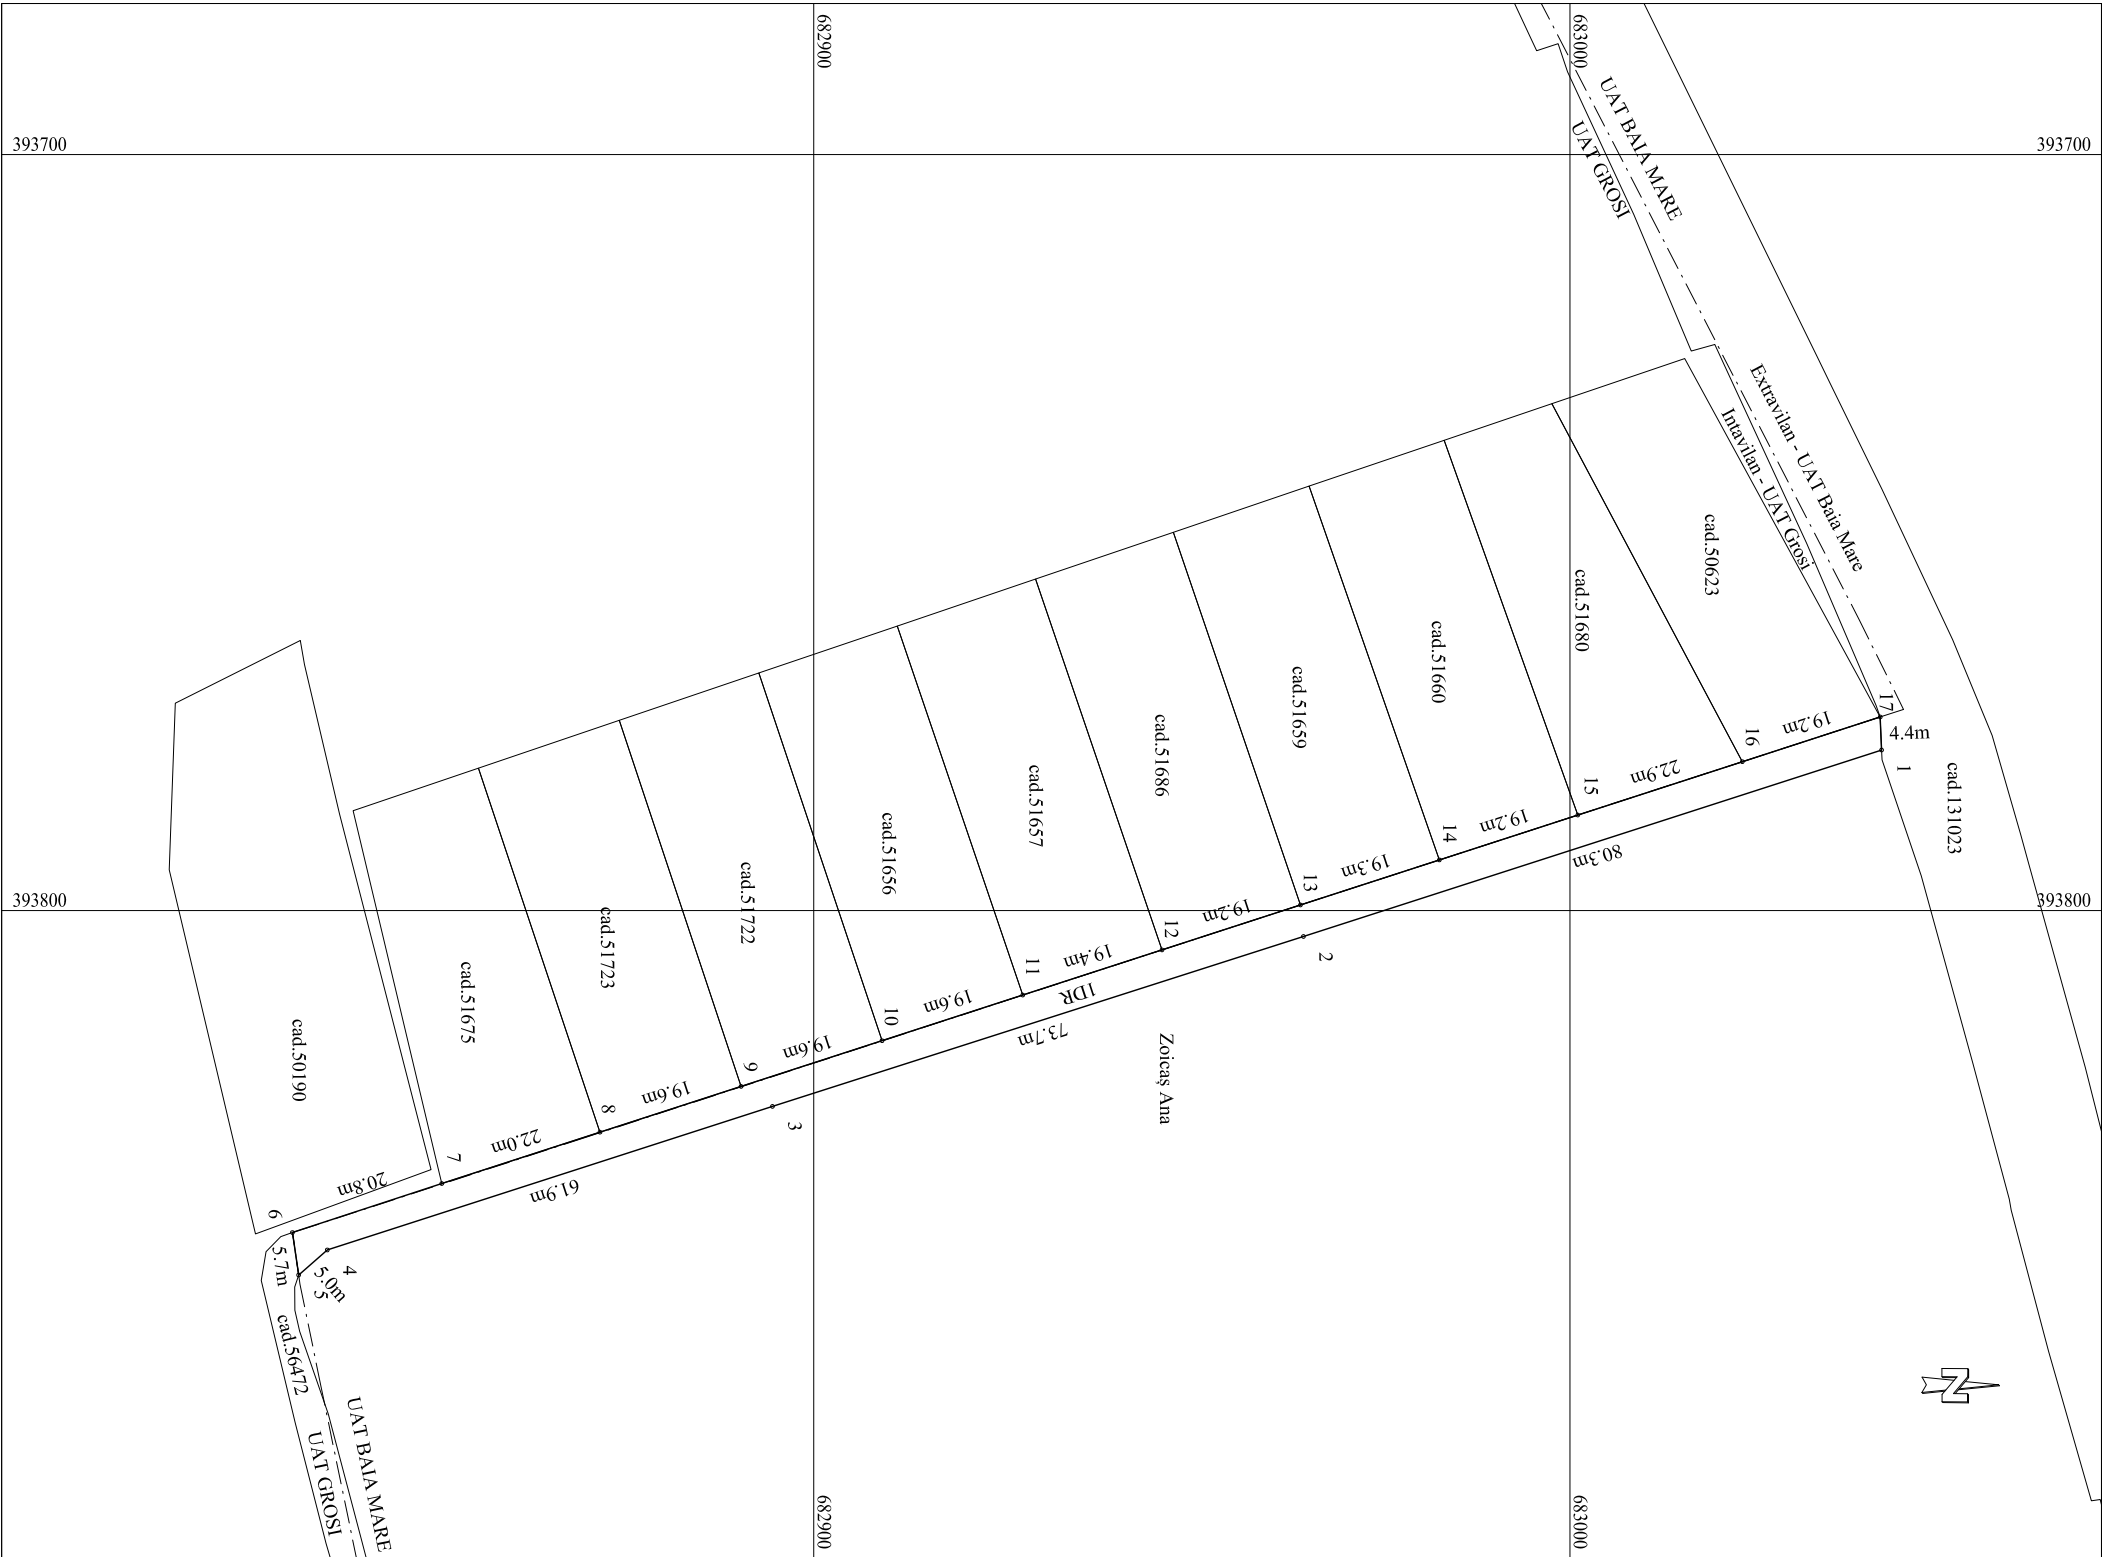

A. Date referitoare la teren			
Nr. parcelă	Categorie de folosință	Suprafață [mp]	Mențiuni
1	DR	876	Teren neîmprejmuit. Drum acces din strada Dumbravei
TOTAL		876	-
B. Date referitoare la construcții			
Cod Constr.	Destinația	Suprafața construită la sol [mp]	Mențiuni
-	-	-	-
TOTAL		-	-
Suprafața totală măsurată a imobilului = 876 mp Suprafața din act = 876 mp			

Executant: GEO COMPASS SRL CUI 46623821 seria RO-B-J, Nr. 2488/2022 Clasa III ing. ARMEANU ALEXANDRU-ANDREI seria RO-MM-F, Nr. 0239/2017 Categoria B	Inspector
Confirm executarea măsurătorilor la teren, corectitudinea înocinirii documentației cadastrale și corepondența acesteia cu realitatea din teren	Confirm introducerea imobilului în baza de date integrată și atribuirea numărului cadastral
Semnătura și ștampila	Semnătură și parafă

Data: 03.02.2025