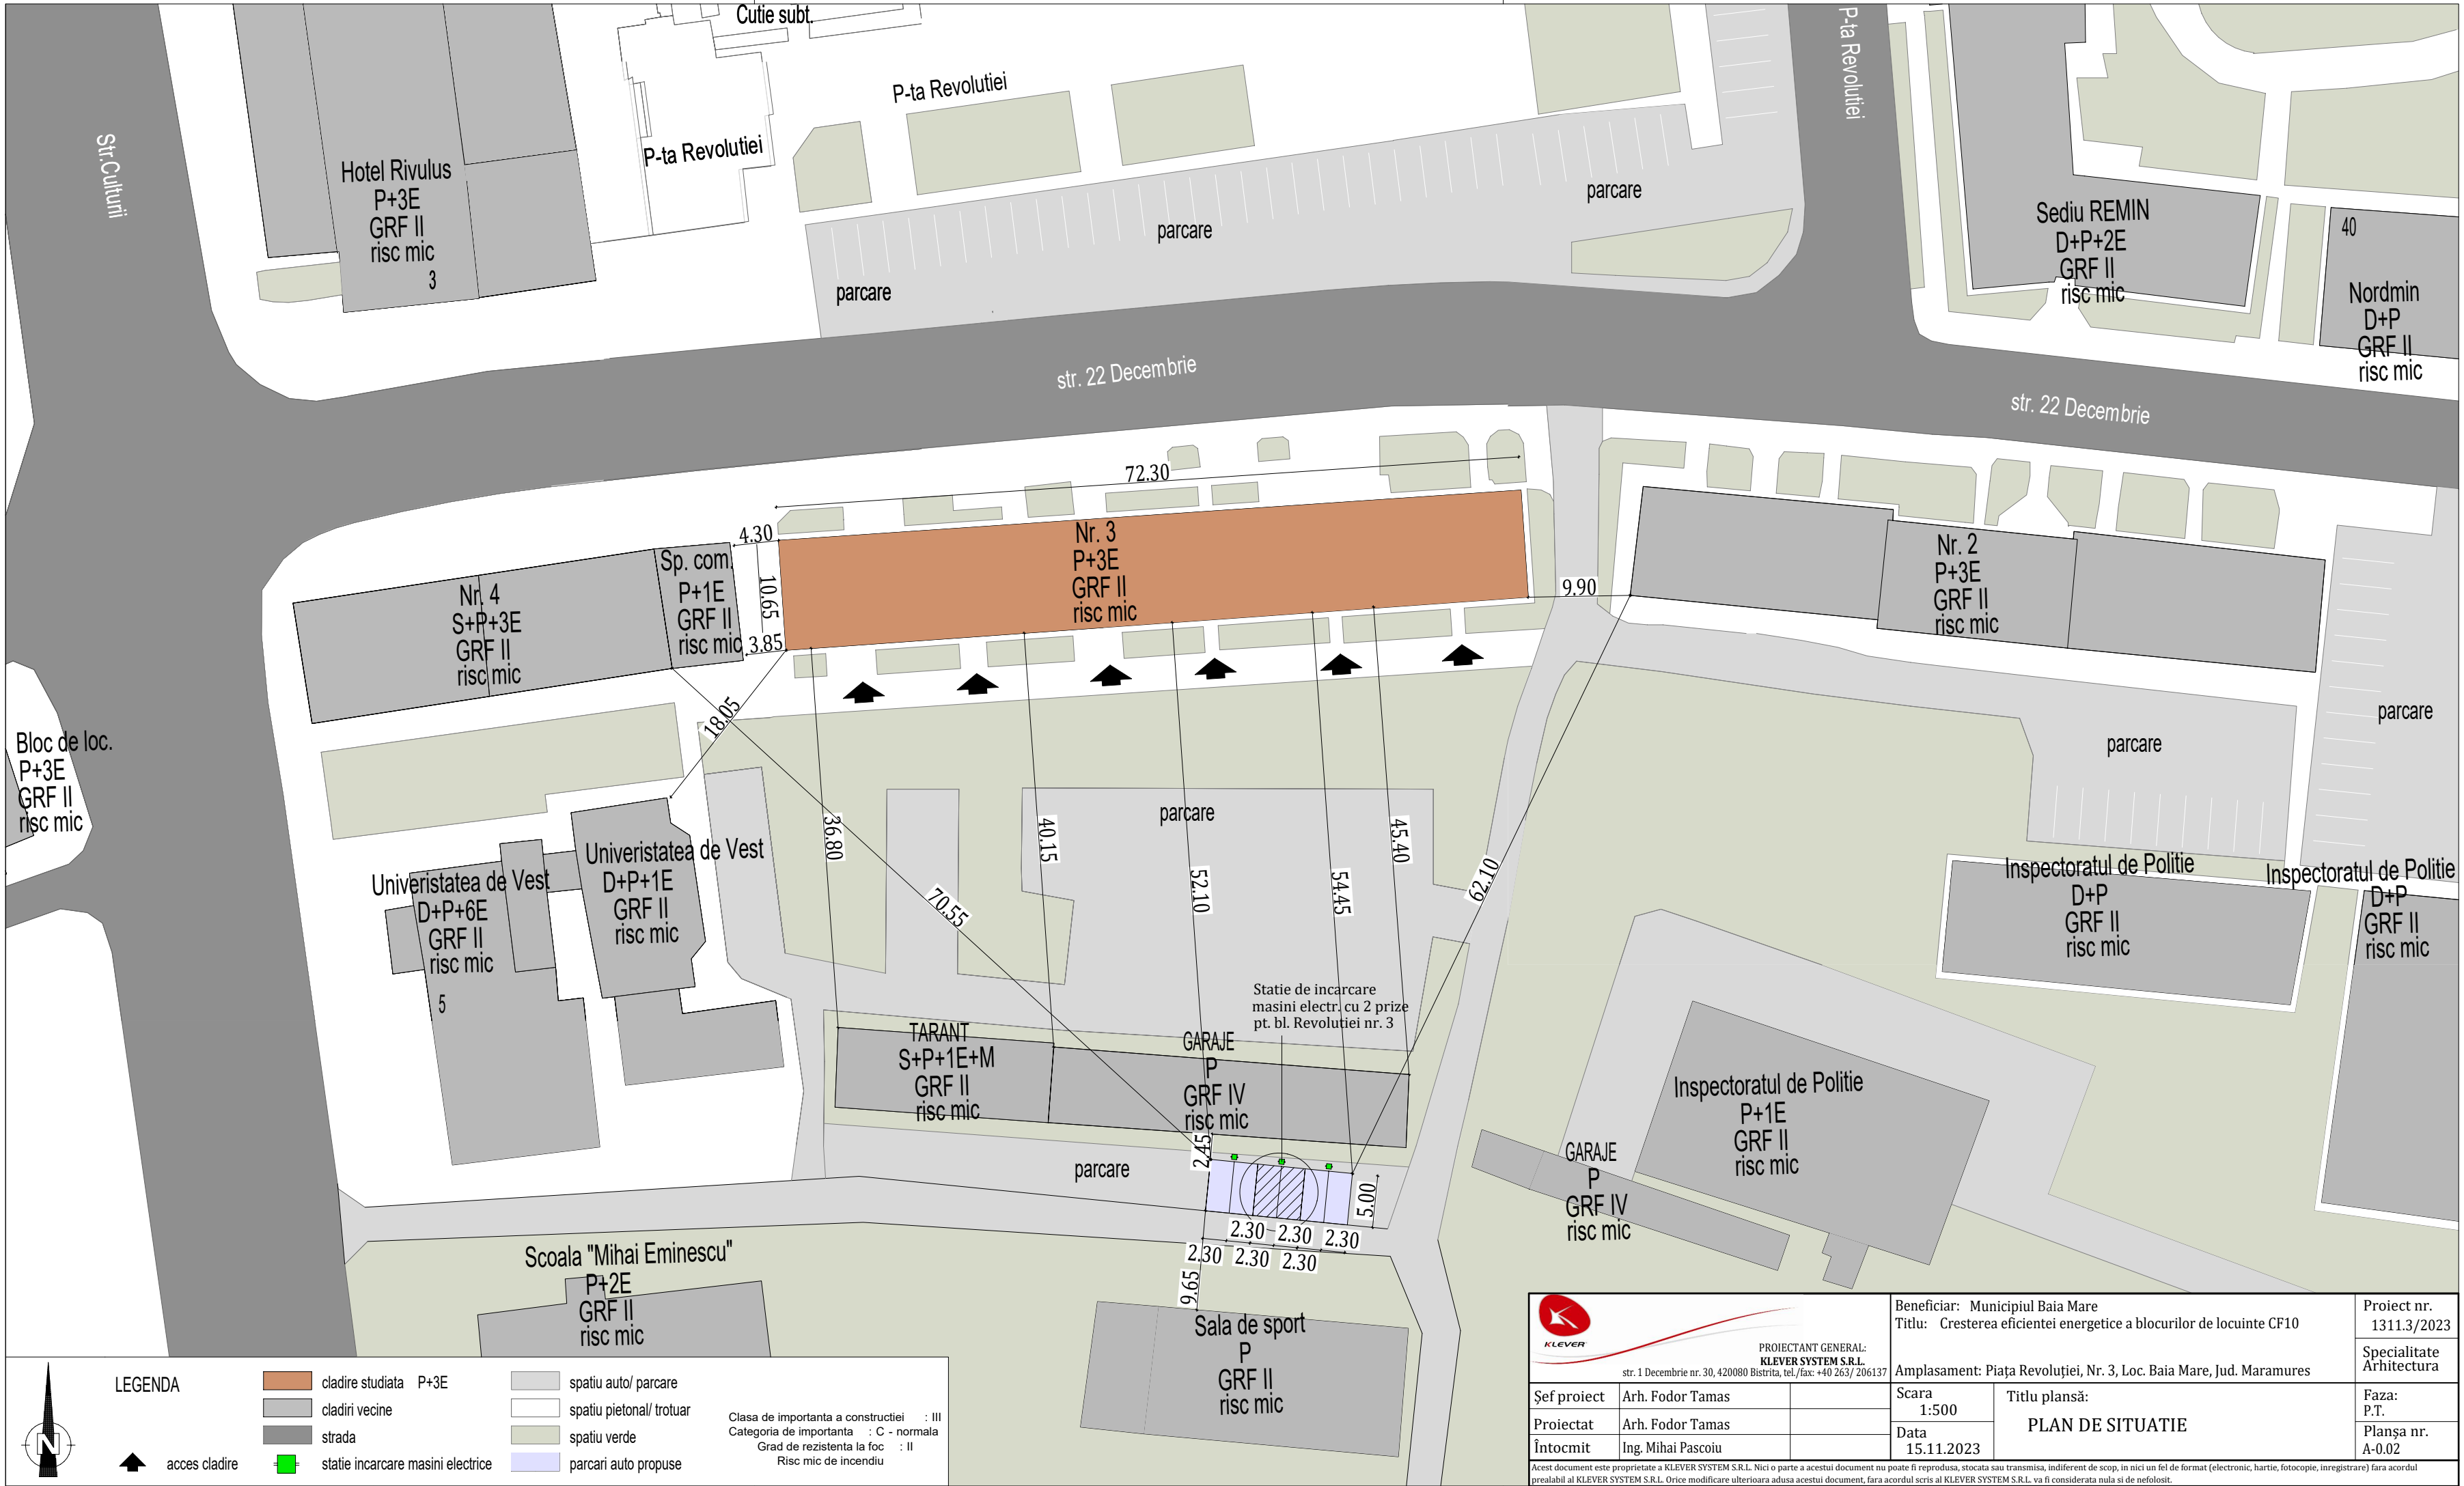


LEGENDA

acces cladire

- cladire studiata P+3E
- cladiri vecine
- strada
- statie incarcare masini electrice

- spatiu auto/ parcare
- spatiu pietonal/ trotuar
- spatiu verde
- parcari auto propuse

Clasa de importanta a constructiei : III
Categoria de importanta : C - normala
Grad de rezistenta la foc : II
Risc mic de incendiu

 PROIECTANT GENERAL: KLEVER SYSTEM S.R.L. str. 1 Decembrie nr. 30, 420080 Bistrita, tel./fax: +40 263/ 206137		
Şef proiect	Arh. Fodor Tamas	
Proiectat	Arh. Fodor Tamas	
Întocmit	Ing. Mihai Pascoiu	

Beneficiar: Municipiul Baia Mare Titlu: Cresterea eficientei energetice a blocurilor de locuinte CF10		Proiect nr. 1311.3/2023
Amplasament: Piaţa Revoluţiei, Nr. 3, Loc. Baia Mare, Jud. Maramures		Specialitate Arhitectura
Scara 1:500	Titlu planşă: PLAN DE SITUATIE	Faza: P.T.
Data 15.11.2023		Planşa nr. A-0.02

Acest document este proprietate a KLEVER SYSTEM S.R.L. Nici o parte a acestui document nu poate fi reproducă, stocată sau transmisă, indiferent de scop, în nici un fel de format (electronic, hartie, fotocopie, înregistrare) fără acordul prealabil al KLEVER SYSTEM S.R.L. Orice modificare ulterioară adusă acestui document, fără acordul scris al KLEVER SYSTEM S.R.L. va fi considerată nula şi de nefolosit.

h/l= 297 / 500 (0.15m2)

Allplan 2022