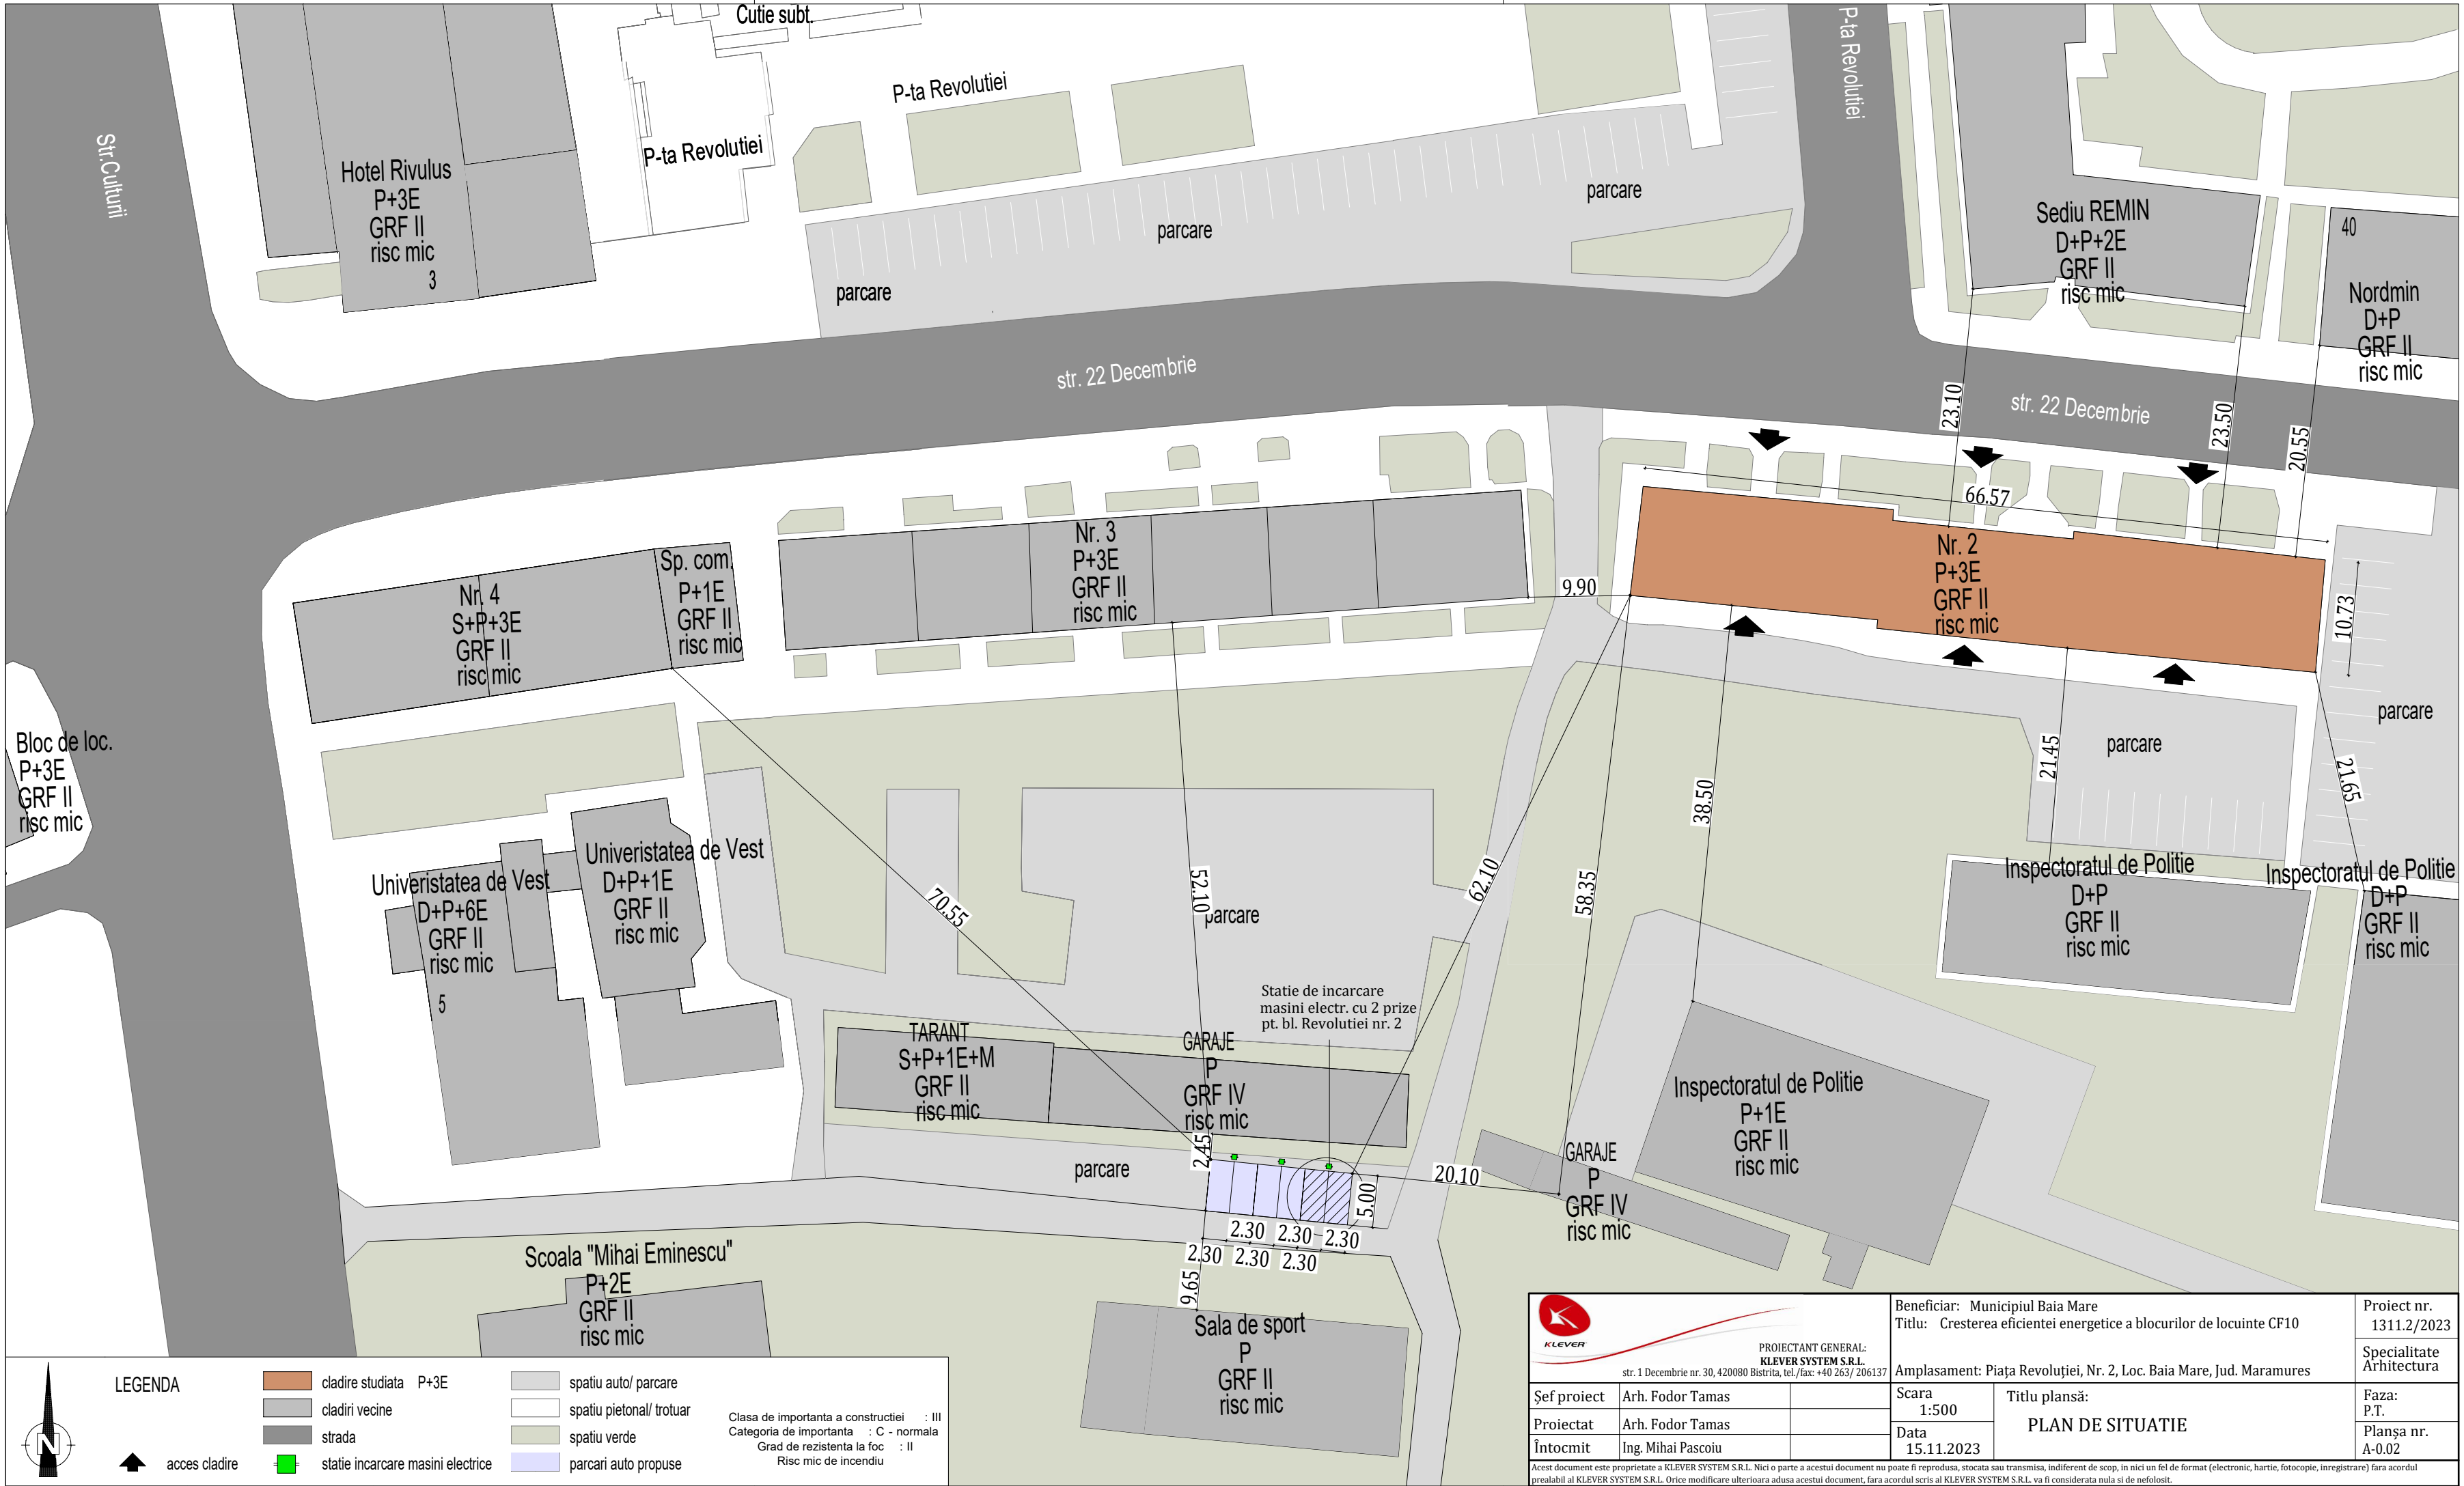


LEGENDA

acces cladire

- cladire studiata P+3E
- cladiri vecine
- strada
- statie incarcare masini electrice

- spatiu auto/ parcare
- spatiu pietonal/ trotuar
- spatiu verde
- parcari auto propuse

Clasa de importanta a constructiei : III
Categoriza de importanta : C - normala
Grad de rezistenta la foc : II
Risc mic de incendiu

PROIECTANT GENERAL: KLEVER SYSTEM S.R.L. str. 1 Decembrie nr. 30, 420080 Bistrita, tel./fax: +40 263/ 206137		
Şef proiect	Arh. Fodor Tamas	
Proiectat	Arh. Fodor Tamas	
Întocmit	Ing. Mihai Pascoiu	

Beneficiar: Municipiul Baia Mare Titlu: Cresterea eficientei energetice a blocurilor de locuinte CF10		Proiect nr. 1311.2/2023
Amplasament: Piaţa Revoluţiei, Nr. 2, Loc. Baia Mare, Jud. Maramures		Specialitate Arhitectura
Scara 1:500	Titlu planşă: PLAN DE SITUATIE	Faza: P.T.
Data 15.11.2023		Planşa nr. A-0.02

Acest document este proprietate a KLEVER SYSTEM S.R.L. Nici o parte a acestui document nu poate fi reproducuta, stocata sau transmisa, indiferent de scop, in nici un fel de format (electronic, hartie, fotocopie, inregistrare) fara acordul prealabil al KLEVER SYSTEM S.R.L. Orice modificare ulterioara adusa acestui document, fara acordul scris al KLEVER SYSTEM S.R.L. va fi considerata nula si de nefolosita.