



P.U.D.




PLAN URBANISTIC DE DETALIU

DEMOLARE ,
CONSTRUIRE LOCUINTE COLECTIVE SI SERVICII

Amplasament: Loc.BAIA MARE ,jud. MARAMURES,
Nr. CAD 127035
Nr. CAD 126275
Nr. CAD 109881

LEGENDA

INDICI URBANISTICI

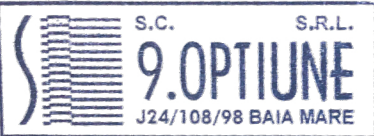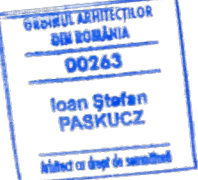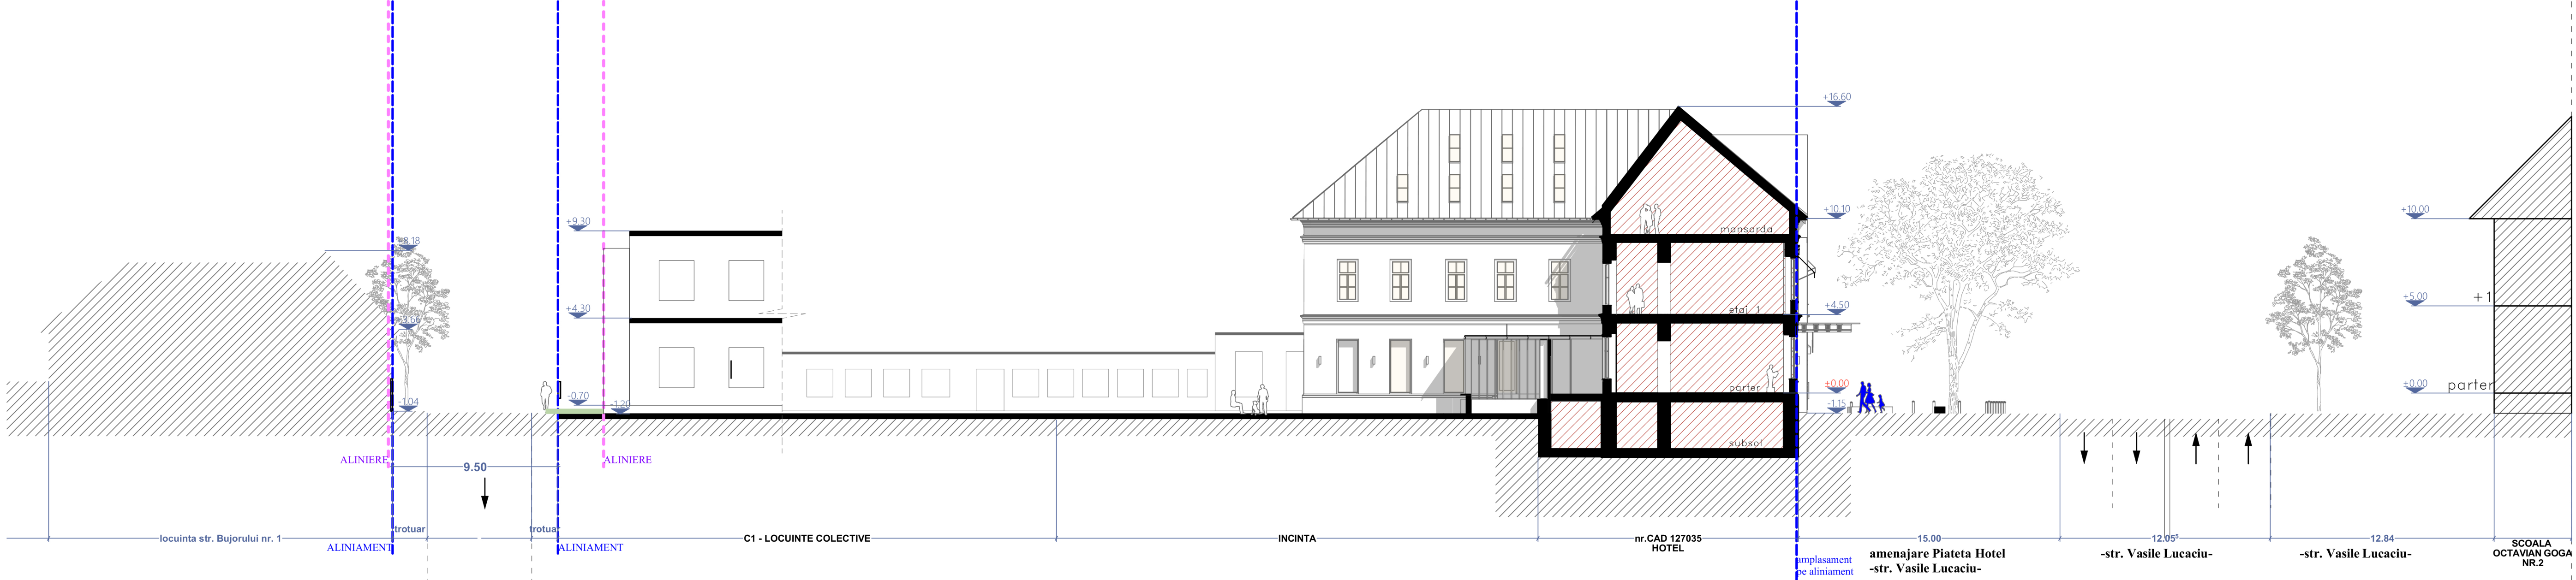

J 24/108/98				SC 9 OPTIUNE SRL				ADRESA : STR CETATINR 2 AP 1-2			
SPECIFICATIE				NUME				SEMNTATURA			
SEF PROIECT				Arh PASKUCZ STEFAN				DATA			
PROIECTAT				Arh MATIOC ADRIAN				APRILIE 2024			
TITLU PROIECT				DEMOLARE,CONSTRUIRE LOCUINTE COLECTIVE SI SERVICII				str.Vasile Lucaciu nr.61, nr.CAD 127035, 126275,109881			
TITLU PLANISA				Loc.BAIA MARE ,jud. MARAMURES				TITLU PLANISA			
SECTIUNE EXISTENTA				S.C. 9.OPTIUNE S.R.L.				J24/108/98 BAIA MARE			
BENEFICIAR:				REVOLUTION ECO CONSTRUCT SRL, Baia Mare, B-dul Independenței, nr. 70				PROIECT NR:			
ECO ANTIVIC SRL				Baia Mare, Str. Victoriei, nr. 13, ap. 1				07 / 2023			
TITLU PROIECT				DEMOLARE,CONSTRUIRE LOCUINTE COLECTIVE SI SERVICII				FAZA :			
str.Vasile Lucaciu nr.61, nr.CAD 127035, 126275,109881				P.U.D.				PLANISA NR :			
Loc.BAIA MARE ,jud. MARAMURES				A08				INDEX			
TITLU PLANISA				-				FORMAT			
SECTIUNE EXISTENTA				930x297							

Acest document este proprietatea intelectuala a s .c. 9OPTIUNE srl si nu poate fi folosit , transmis sau reprodus partial sau total fara acordul expres .