



P.U.D.



PLAN URBANISTIC DE DETALIU

DEMOLARE ,
CONSTRUIRE LOCUINTE COLECTIVE SI SERVICII

Amplasament: Loc.BAIA MARE ,jud. MARAMUREȘ, Nr. CAD 127035
Nr. CAD 126275
Nr. CAD 109881

LEGENDA

INDICI URBANISTICI

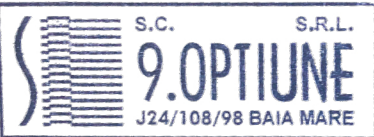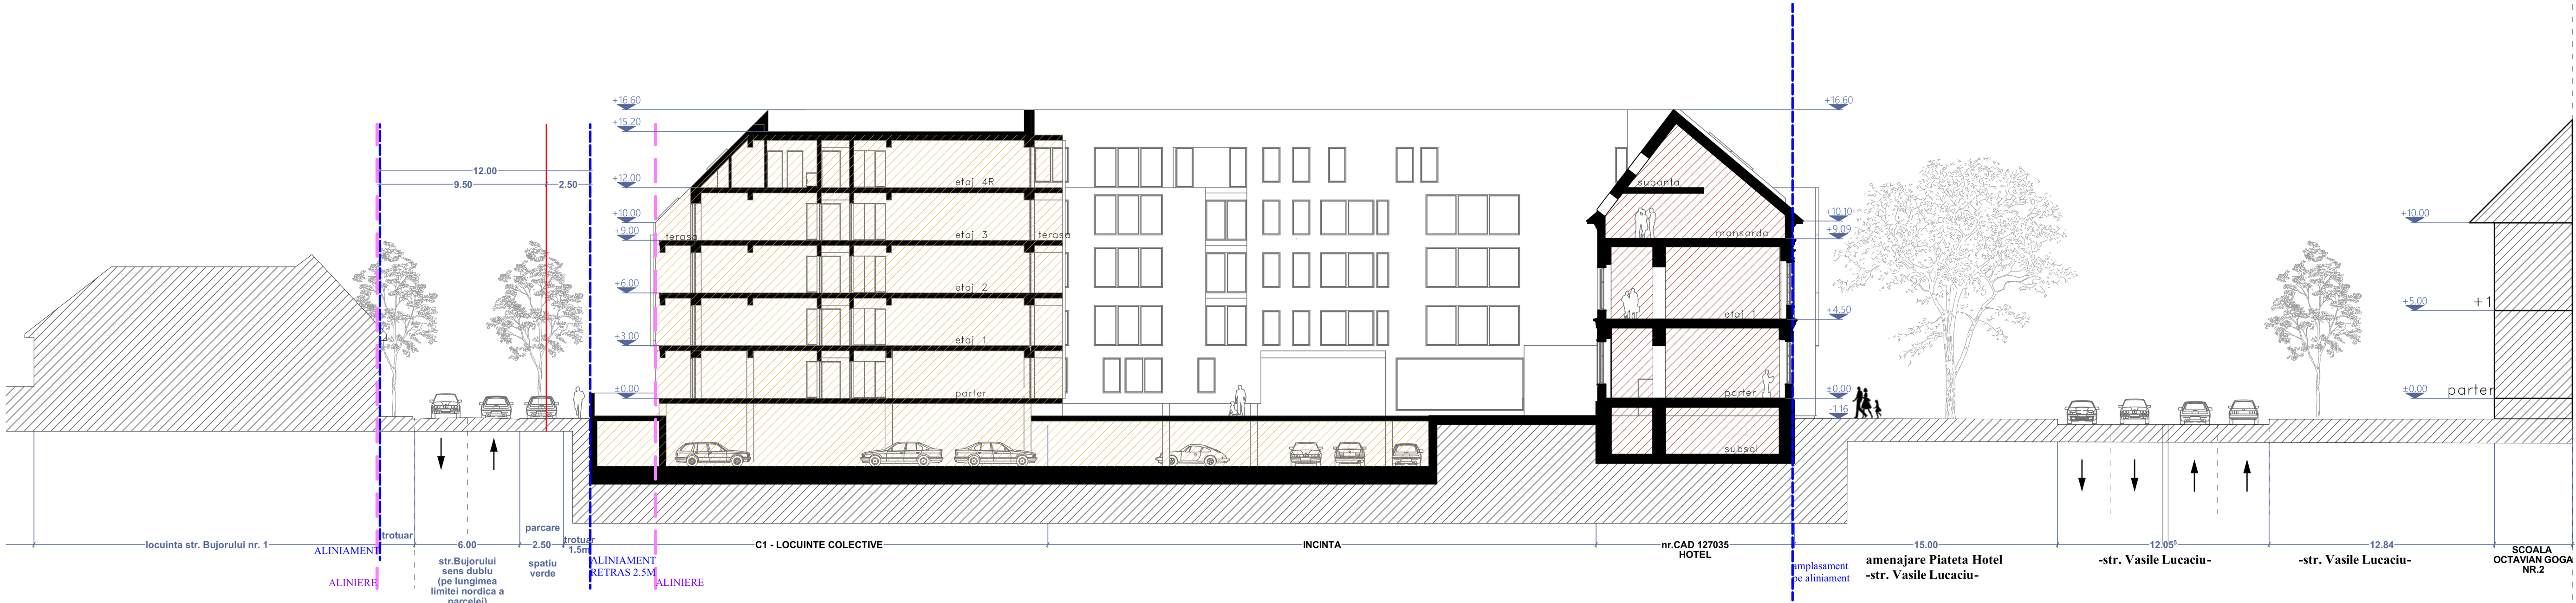

9.OPTIUNE				BENEFICIAR: REVOLUTION ECO CONSTRUCT SRL, Baia Mare, B-dul Independenței, nr. 70 ECO ANTYVIC SRL Baia Mare, Str. Victoriei, nr. 13, ap. 1		PROIECT NR: 07 / 2023	
J 24/108/98	SC 9 OPTIUNE SRL	ADRESA : STR CETATINR	2 AP 1-2	TITLU PROIECT: DEMOLARE,CONSTRUIRE LOCUINTE COLECTIVE SI SERVICII		FAZA : P.U.D.	
SPECIFICATIE	NUME	SEMNTATURA	SCARA 1:5000	str.Vasile Lucaciu nr.61, nr.CAD 127035, 126275,109881		PLANSA NR : A09	
SEF PROIECT	Arh PASKUCZ STEFAN		DATA APRILIE 2024	Loc.BAIA MARE ,jud. MARAMUREȘ		INDEX	
PROIECTAT	Arh MATIOC ADRIAN			TITLU PLANSA: SECTIUNE PROPUA		FORMAT 930x297	

Acest document este proprietatea intelectuala a s .c. 9.OPTIUNE srl si nu poate fi folosit, transmis sau reprodus partial sau total fara acordul expres .