


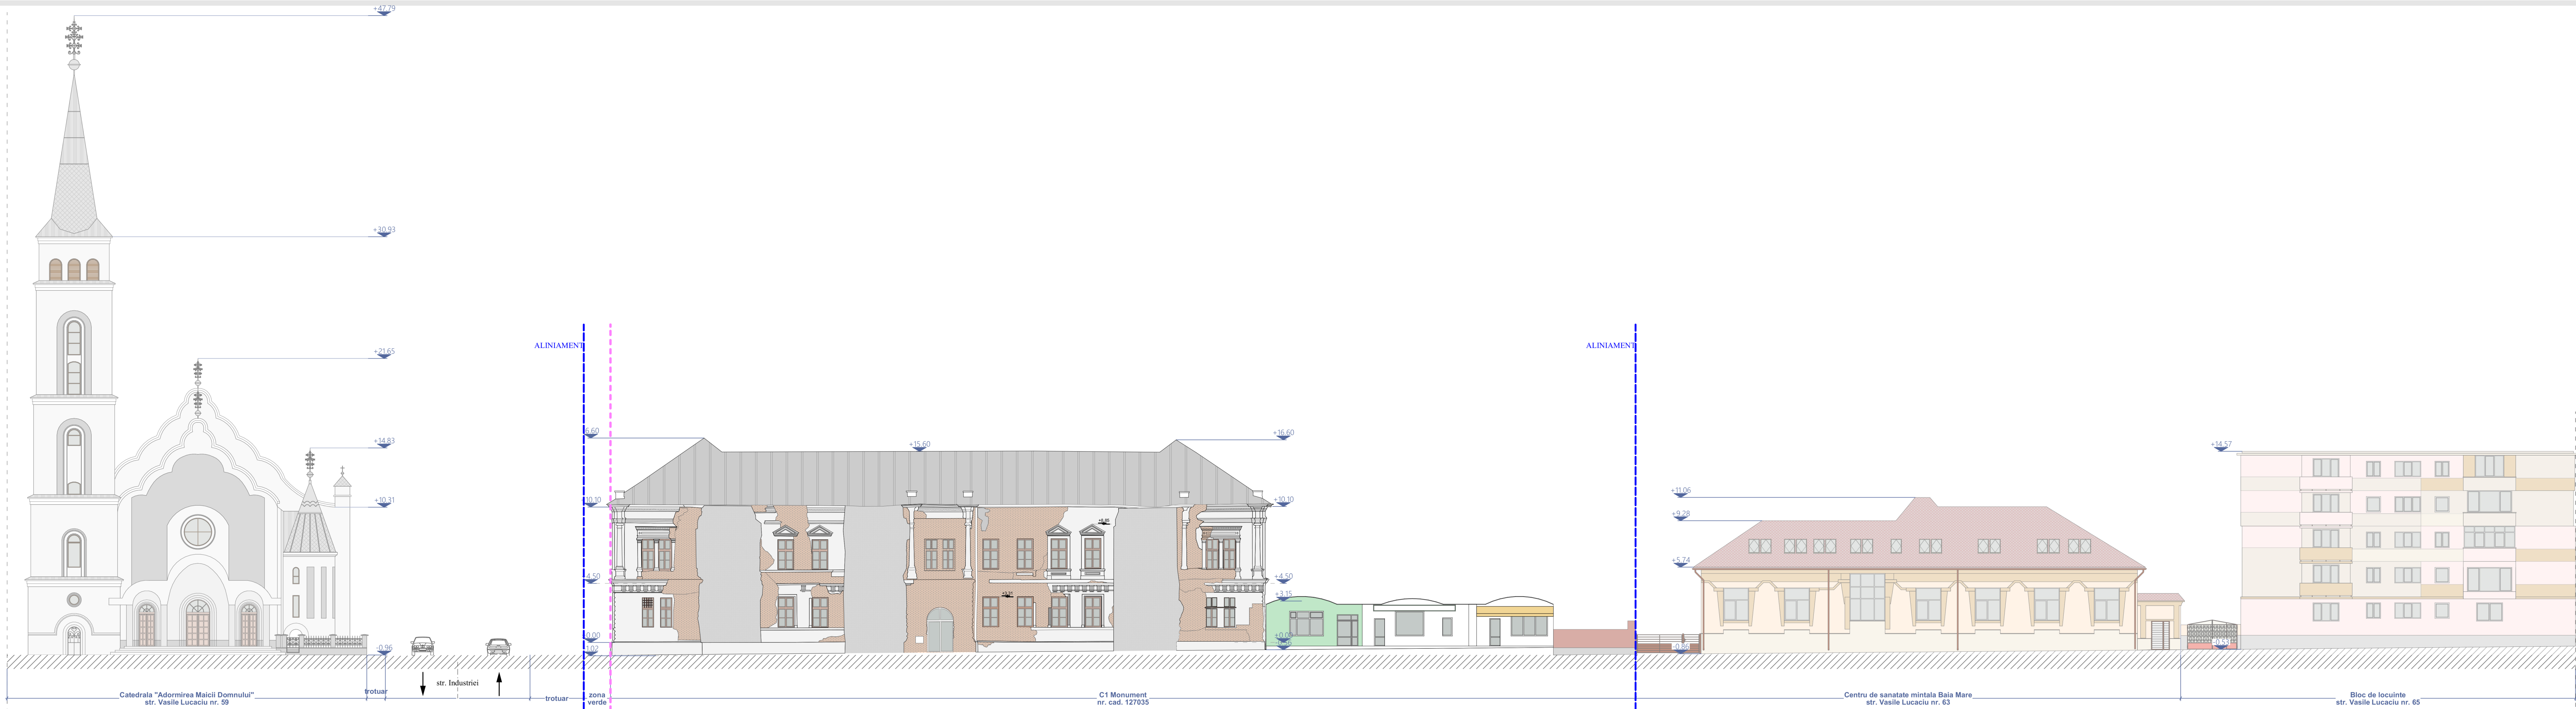

P.U.D. PLAN URBANISTIC DE DETALIU

DEMOLARE , CONSTRUIRE LOCUINTE COLECTIVE SI SERVICII

Amplasament: Loc.BAIA MARE, jud. MARAMURES

Nr. CAD 127035
Nr. CAD 126275
Nr. CAD 109881

INDICI URBANISTICI

PROIECTANT
00263
Ioan Stefan
PASKUCZ

S.C. S.R.L.
9.OPTIUNE
J24/108/98 BAIA MARE

9.OPTIUNE				BENEFICIAR: REVOLUTION ECO CONSTRUCT SRL Baia Mare, B-dul Independentei, nr. 70 ECO ANTIC SRL Baia Mare, Str. Victoriei, nr. 13, ap. 1		PROIECT NR: 07 / 2023
J 24/108/98	SC 9 OPTIUNE SRL	ADRESA : STR. CETATINR	2 AP 1-2	TITLU PROIECT: DEMOLARE,CONSTRUIRE LOCUINTE COLECTIVE SI SERVICII		FAZA : P.U.D.
SEF PROIECT	Arh PASKUCZ STEFAN	SEMNATURA	SCARA 1:5000	str.Vasile Lucaciu nr.61, nr.CAD 127035,126275,109881		PLANSAR NR A12
PROIECTAT	Arh MATIOC ADRIAN	DATA APRILIE 2024		Loc.BAIA MARE, jud. MARAMURES		INDEX -
				TITLU PLANSAR: PROFIL EXISTENT STR. VASILE LUCACIU		FORMAT 1200x297

Acest document este proprietatea intelectuala a s . c. 9.OPTIUNE srl si nu poate fi folosit, transmis sau reprodus partial sau total fara acordul expres .