


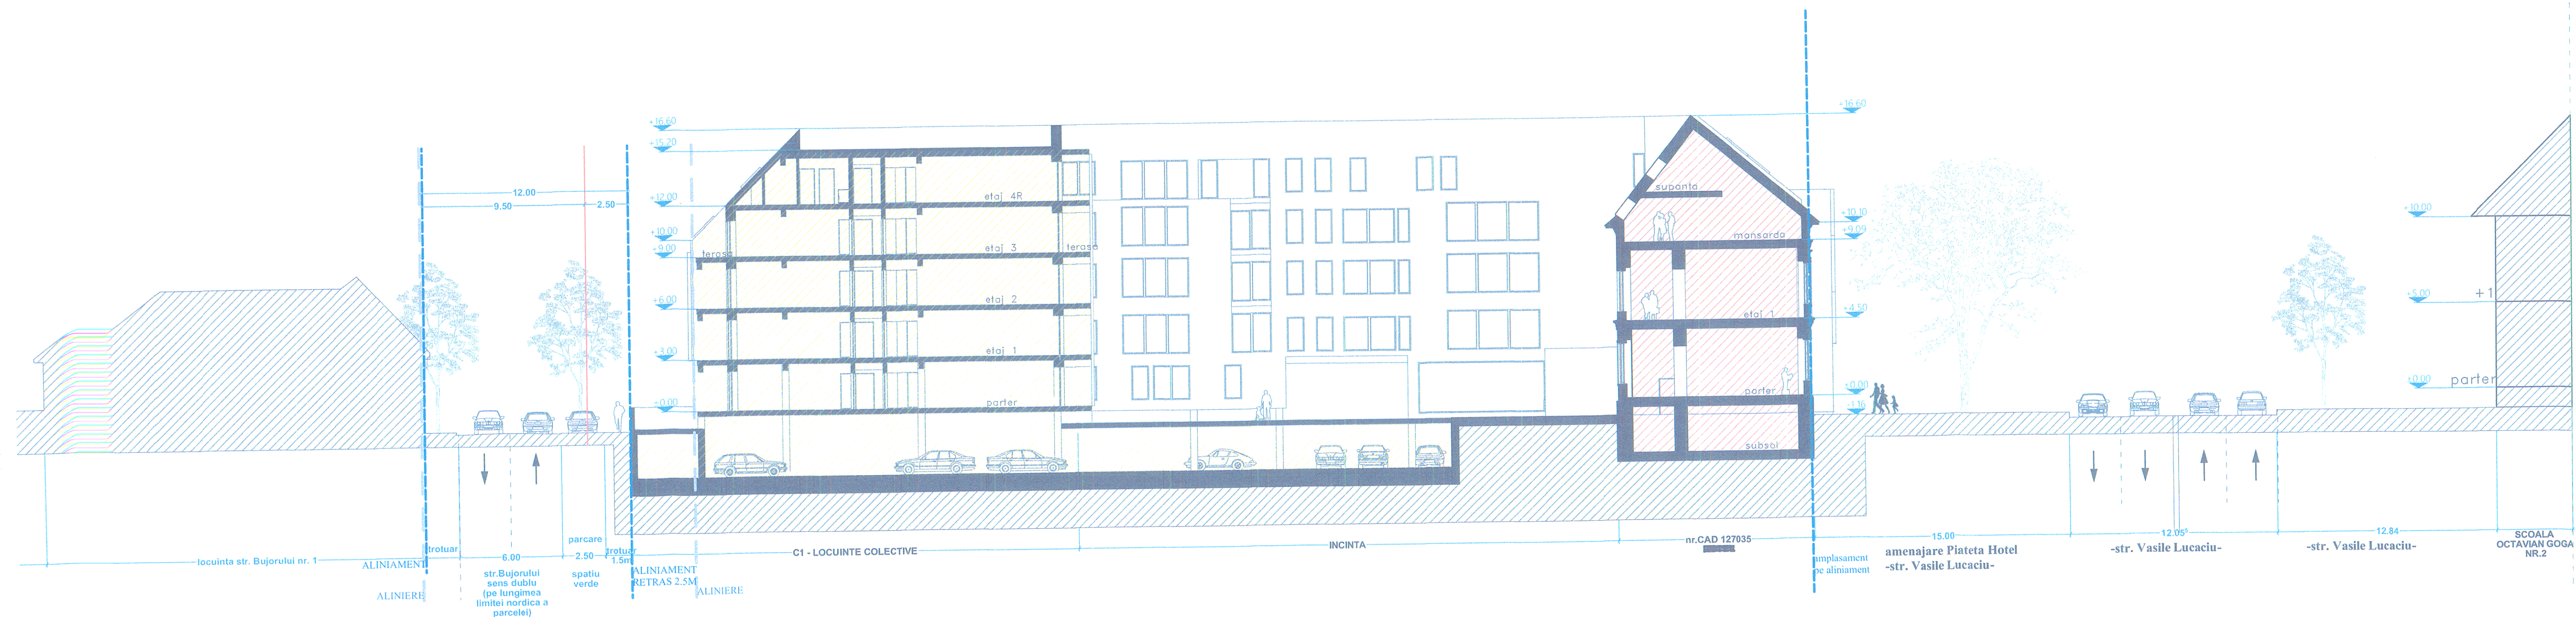

P.U.D.


PLAN URBANISTIC DE DETALIU

DEMOLARE ,
CONSTRUIRE LOCUINTE COLECTIVE SI SERVICII

Amplasament: Loc.BAIA MARE , jud. MARAMUREȘ, Nr. CAD 127035
Nr. CAD 126275
Nr. CAD 109881

LEGENDA

INDICI URBANISTICI

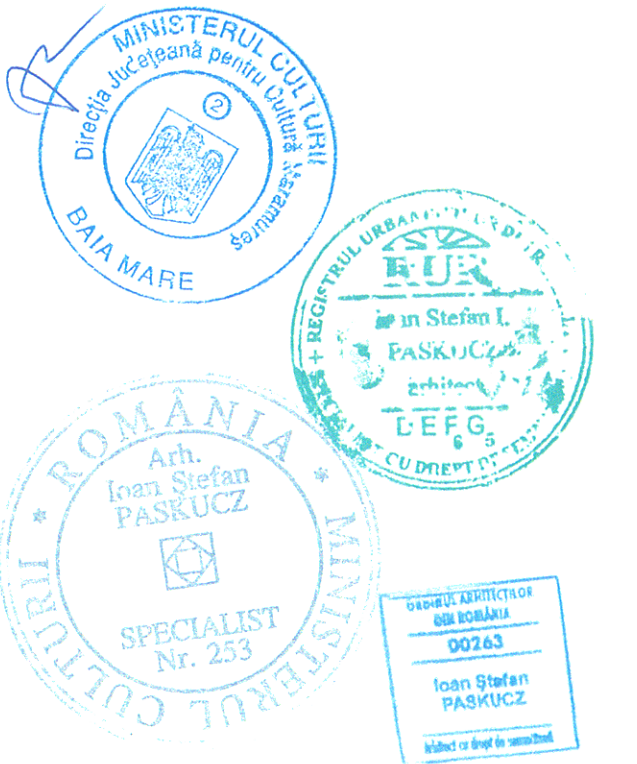

S.C. S.R.L.
9.OPTIUNE
J24/108/98 BAIA MARE

9.OPTIUNE
J24/108/98

SPECIFICATIE	NUME	SEMNATURA	SCARA
SEF PROIECT	Arch. PASKUCZ STEFAN		1:5000
PROIECTAT	Arch. MATIUC ADRIAN		DATA APRILIE 2024

BENEFICIAR:
REVOLUTION ECO CONSTRUCT SRL
Baia Mare, Str. Victoriei nr. 13, ap. 1
ECO ANTIC SRL
Baia Mare, Str. Victoriei nr. 13, ap. 1
TITLU PROIECT
DEMOLARE-CONSTRUIRE LOCUINTE COLECTIVE
SI SERVICII
str. Vasile Lucaci nr.61,
nr.CAD 127035, 126275,109881
Loc.BAIA MARE, jud. MARAMUREȘ
TITLU PLANSA
SECTIUNE PROPUSE

PROIECT NR:
07 / 2023

FAZA:
P.U.D.
PLANSAR
A09
INDEX
FORMAT
930x297

Acest document este proprietatea intelectuală a S.C. 9.OPTIUNE srl și nu poate fi folosit, transmis sau reproduș parțial sau total fără acordul expres.