



P.U.D.




PLAN URBANISTIC DE DETALIU

DEMOLARE ,
CONSTRUIRE LOCUINTE COLECTIVE SI SERVICII

Amplasament: Loc.BAIA MARE, jud. MARAMURES,
Nr. CAD 127035
Nr. CAD 126275
Nr. CAD 109881

LEGENDA

INDICI URBANISTICI

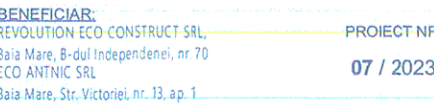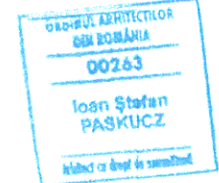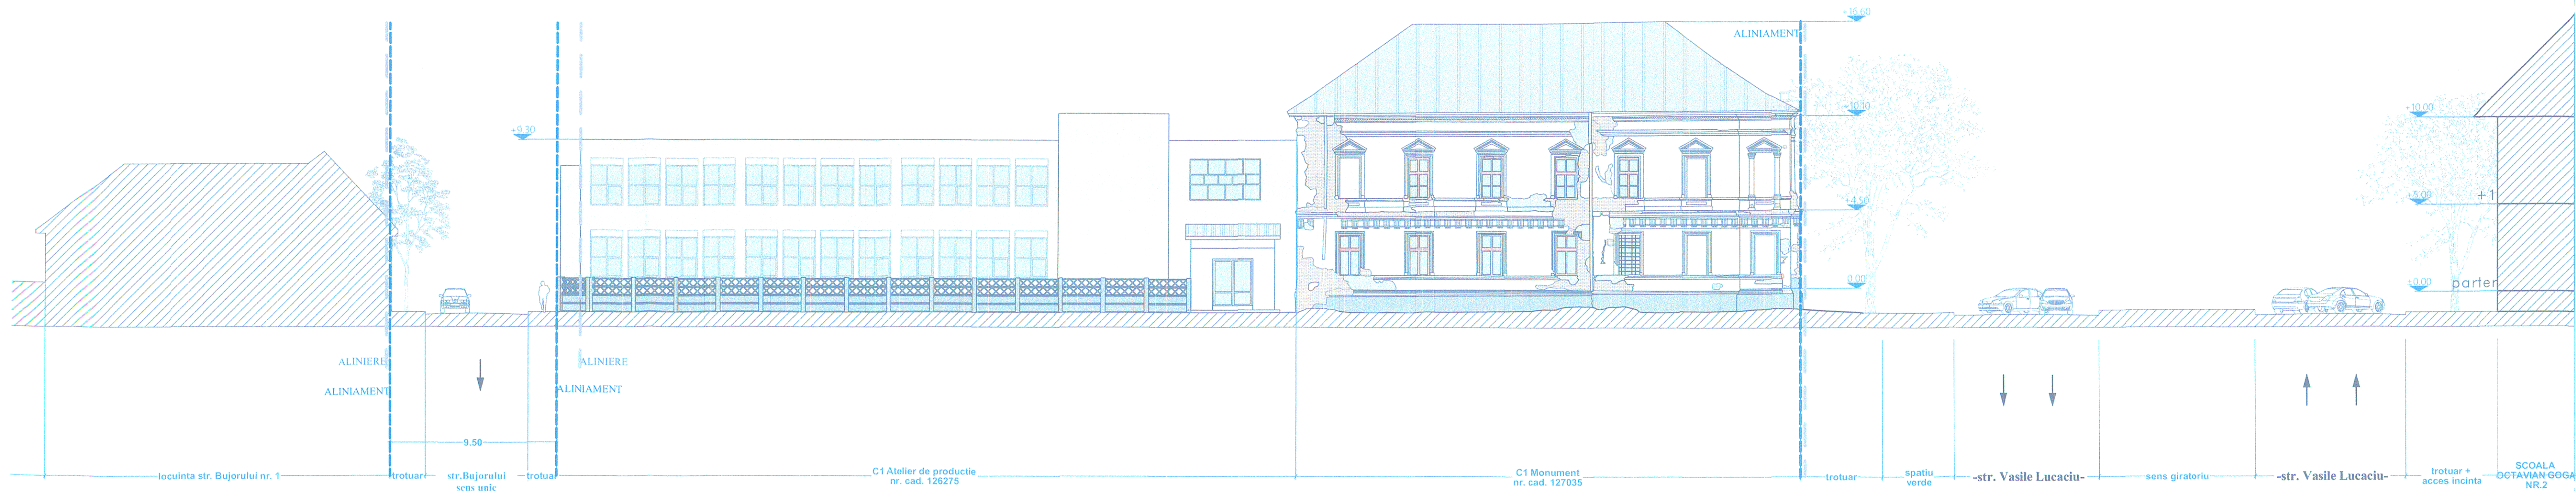

SPECIFICATIE	NUME	SEMNAURA	SCARA	TITLU PROIECT	FAZA
SEF PROIECT	Arh PASKUCZ STEFAN		1:5000	DEMOLARE,CONSTRUIRE LOCUINTE COLECTIVE SI SERVICII	P.U.D.
PROIECTAT	Arh MATIOC ADRIAN			str.Vasile Lucaci nr.61, nr.CAD 127035, 126275,109881	PLANSĂ NR : A10
				Loc.BAIA MARE, jud. MARAMURES	INDEX
				TITLU PLANSĂ	FORMAT 930x297
				PROFIL EXISTENT STR. BUJORULUI	

Accest document este proprietatea intelectuala a s. c. 9OPTIUNE srl si nu poate fi folosit, transmis sau reprodus partial sau total fara acordul expres .