


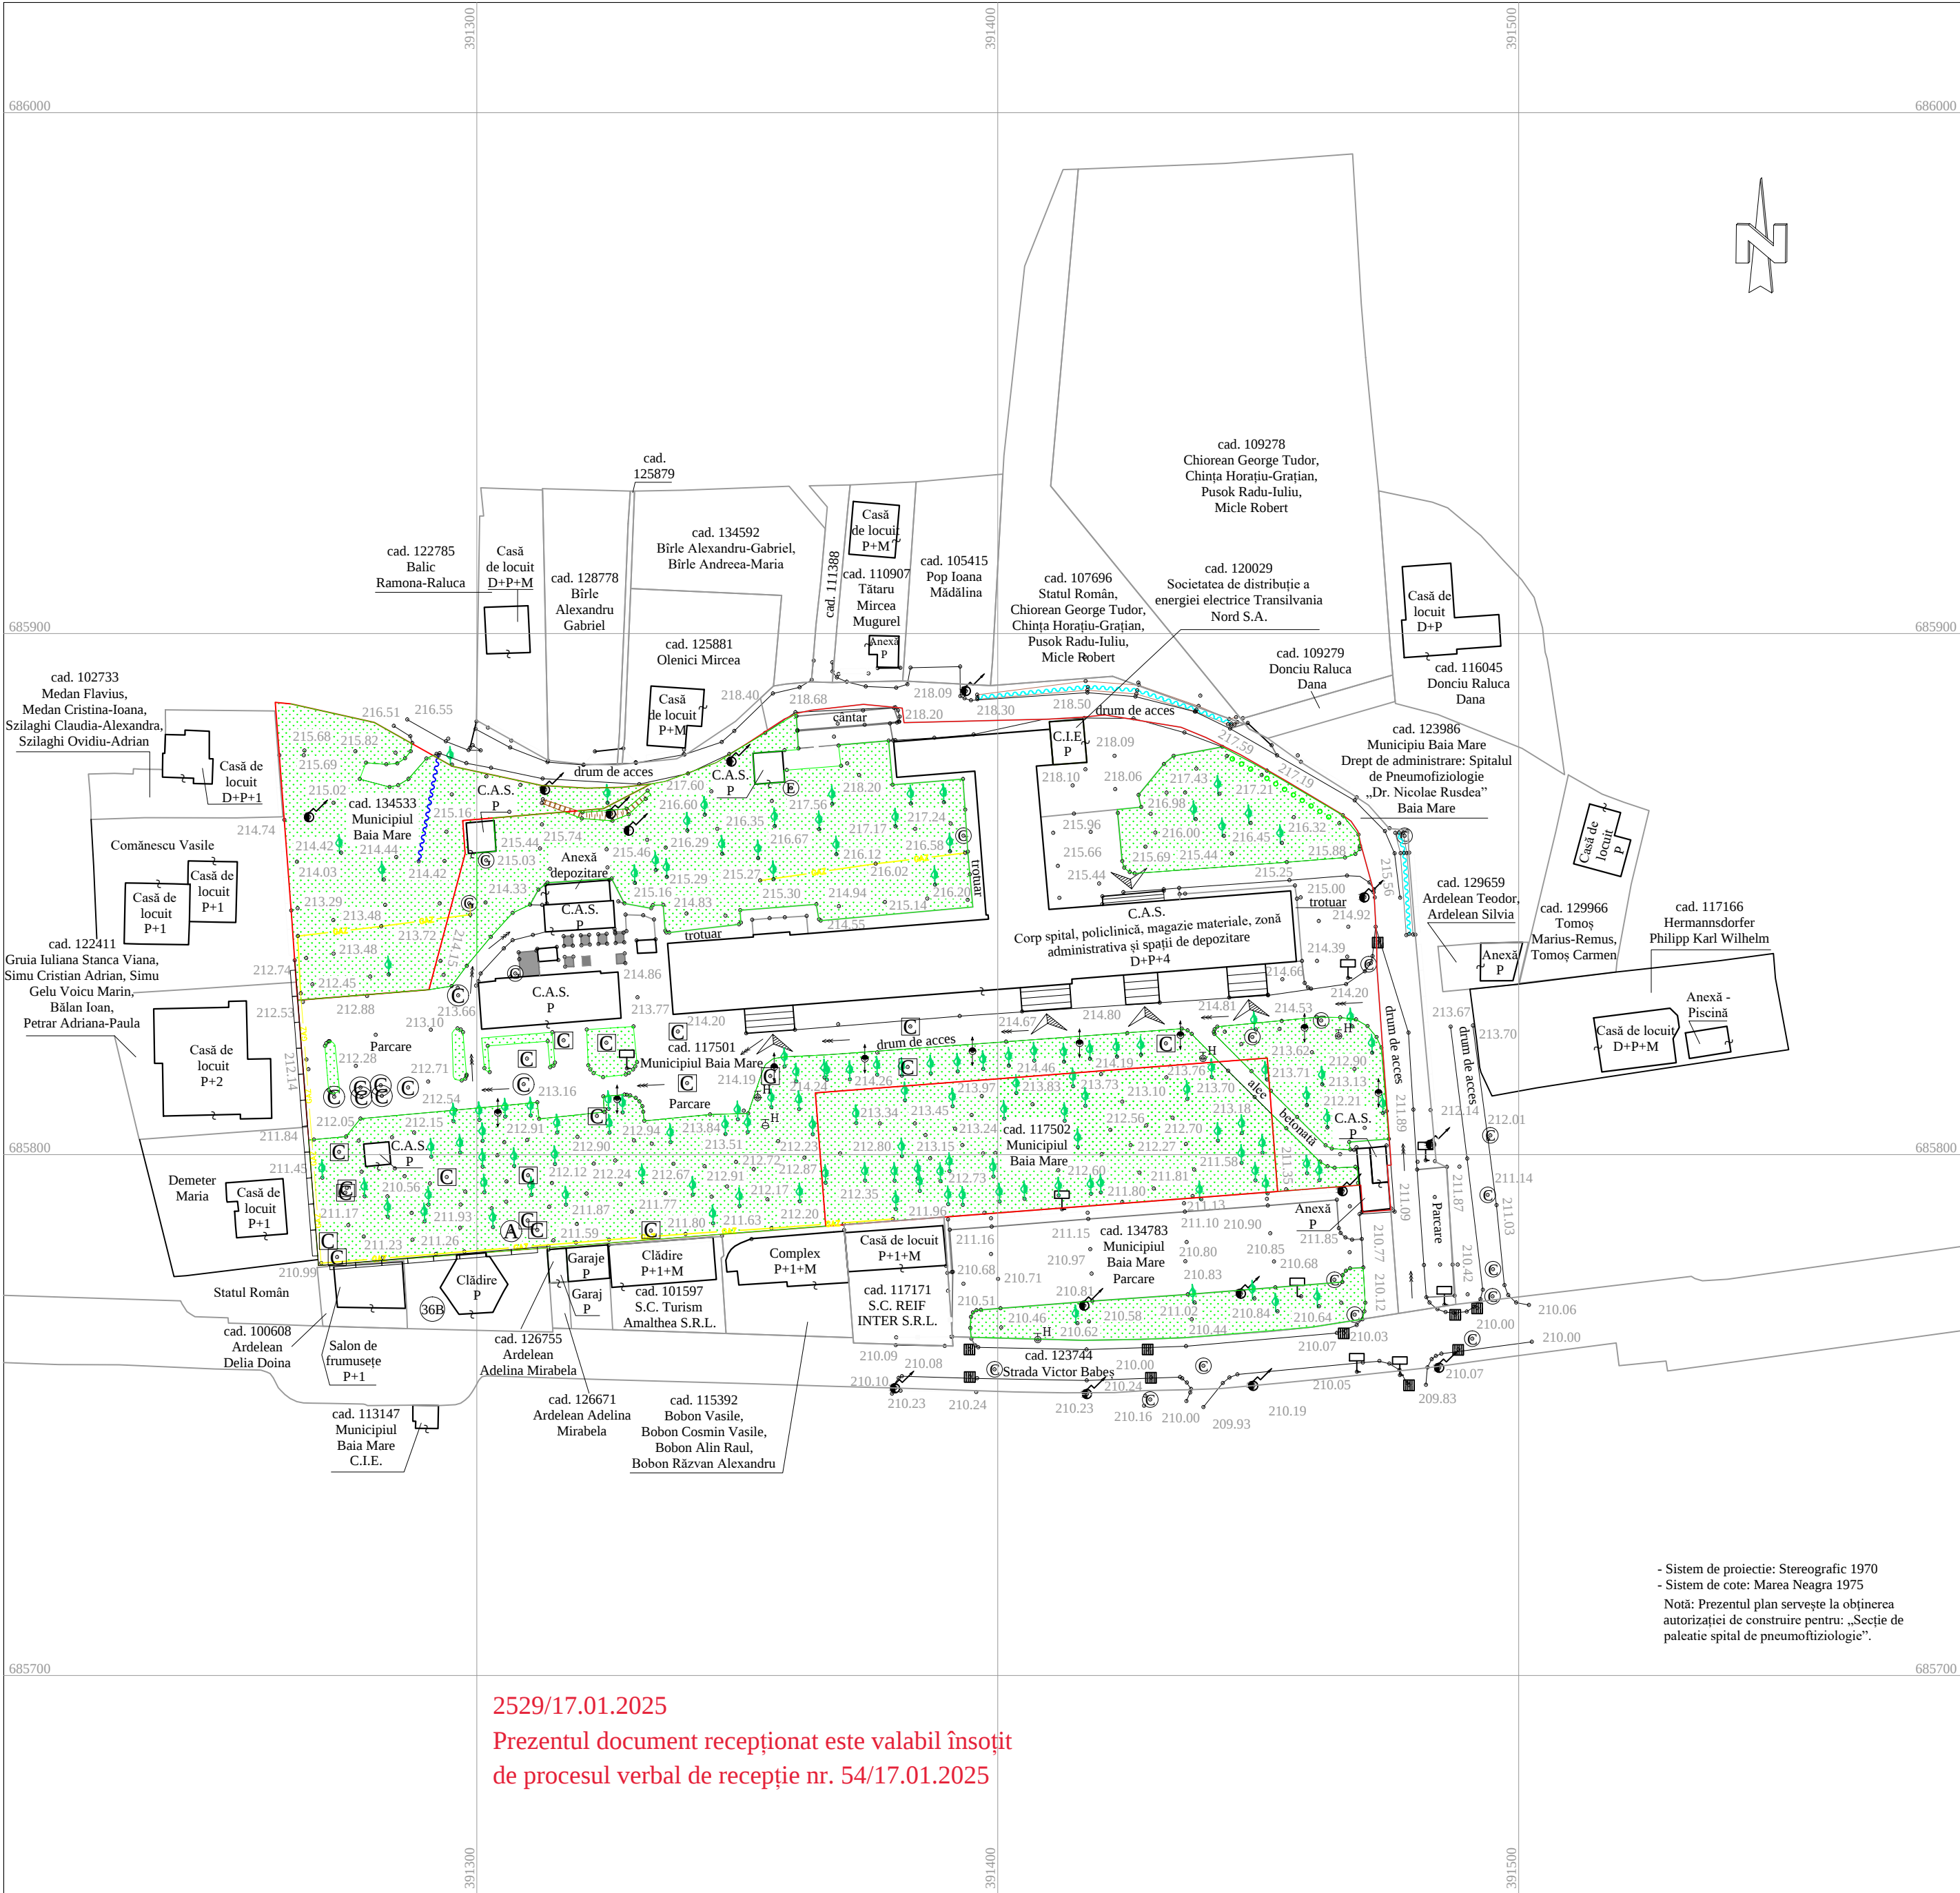

- Sistem de proiectie: Stereografic 1970
- Sistem de cote: Marea Neagra 1975
Notă: Prezentul plan servește la obținerea
autorizației de construire pentru: „Secție de
paleatie spital de pneumofiziologie”.

PLAN DE SITUAȚIE

C.F. 117501 Baia Mare,
117502 Baia Mare, 134533 Baia Mare
nr. cad. 117501, 117502, 134533
Suprafața imobil: 19059 mp
Suprafața studiată: 26439 mp

Scara 1:1000
mun. Baia Mare, str. Victor Babeș,
nr.34 , jud. Maramureș.

BENEFICIAR:
Municipiul Baia Mare

Legendă:

- cămin de vizitare
- canal
- cămin apă
- aerisire gaz
- stâlp de iluminat
- stâlp electric de beton
- hidrant
- scurgere pluvială
- indicator
- copac
- acces/acces clădire
- platformă betonată
- spațiu verde
- conductă gaz
- fir șanț
- șanț de pământ/beton
- taluz
- gard viu
- gard de beton
- limită imobil studiat
- limită imobile cadastrale
- limită imobile vecine

Executant:
BALINT TOPOLAND SRL CUI 38888933
seria RO-B-J, Nr. 2916/2024 Clasa III
BALINT ALEXANDRU
seria RO-MM-F, Nr. 0182/2015 Categoria B

Data: 14.01.2025

2529/17.01.2025
Prezentul document recepționat este valabil însoțit
de procesul verbal de recepție nr. 54/17.01.2025