Anexa 1 la H.C.L. nr. /2025

Plan de amplasament și delimitare a imobilului
Scara 1 : 1000

Nr. cadastral	Suprafața măsurată, [mp]	Adresa imobilului
119540	15964	Mun. Baia Mare, intravilan, jud. Maramureș

Cartea Funciară nr.	119540	U.A.T.	Baia Mare

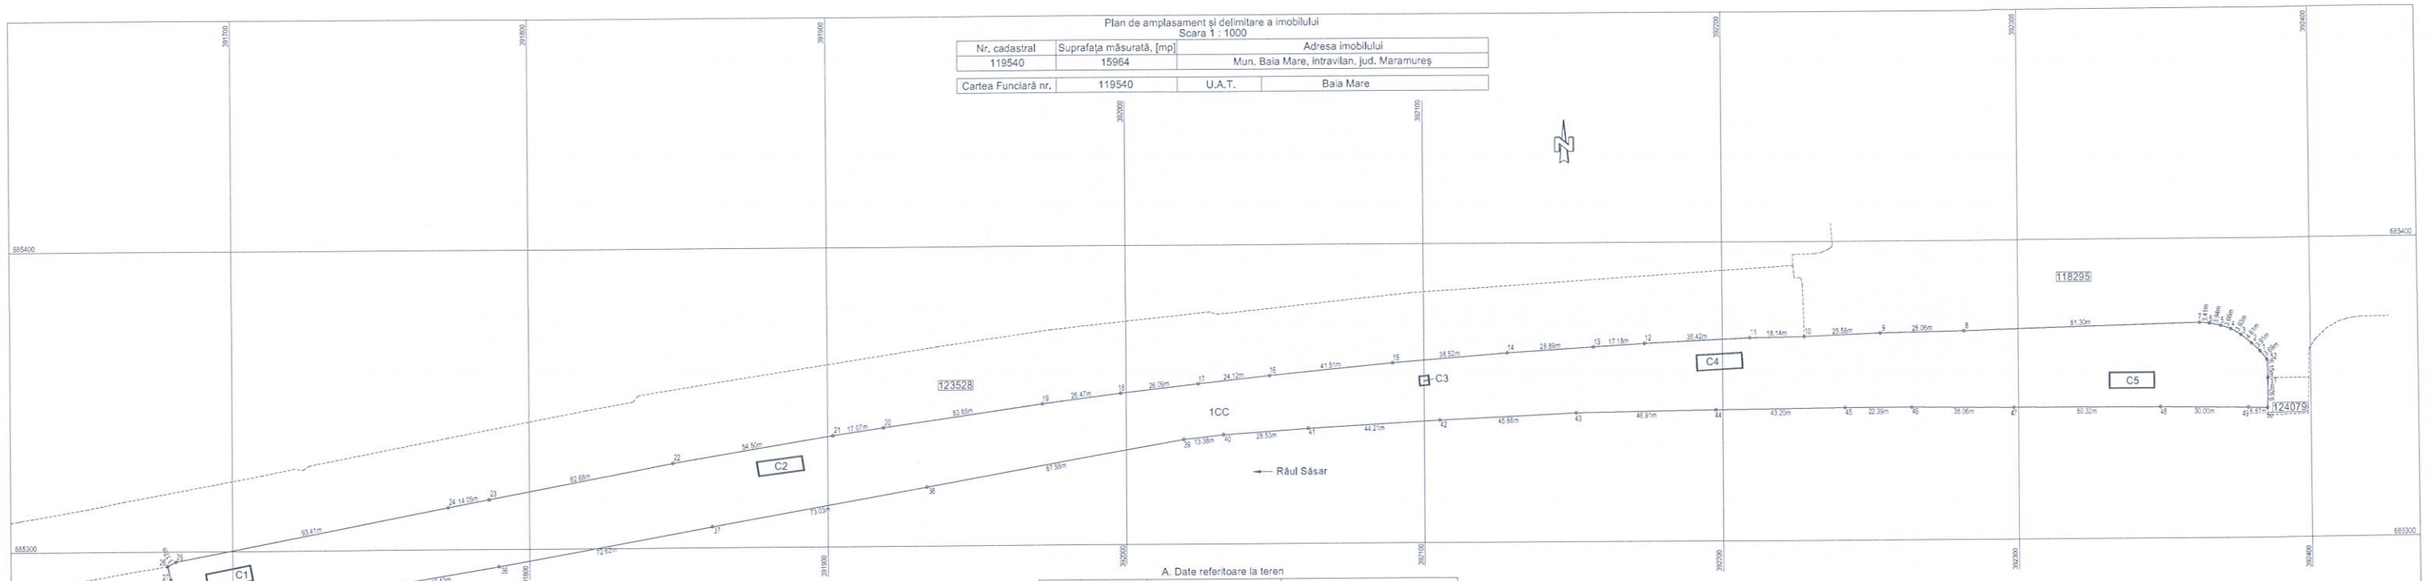

26 - 27 = 4.75m	
27 - 28 = 0.80m	
28 - 29 = 3.23m	
29 - 30 = 5.12m	
30 - 31 = 1.07m	
31 - 32 = 3.25m	
32 - 33 = 1.79m	

Inspector
Confirm introducerea imobilului în baza de date integrată și atribuirea numărului cadastral

A. Date referitoare la teren

Nr. parcelă	Categorie de folosință	Suprafața [mp]	Mențiuni
1	CC	15964	teren neîmprejmuit.
TOTAL		15964	

B. Date referitoare la construcții

Cod construcție	Destinația	Supraf. constr. la sol, [mp]	Mențiuni
C1	CAS	78.7	Pavilion, P, edificat în anul 2024.
C2	CAS	73.2	Pavilion, P, edificat în anul 2024.
C3	CAS	9.7	Chioșc, P, edificat în anul 2024.
C4	CAS	78.9	Pavilion, P, edificat în anul 2024.
C5	CAS	80.6	Pavilion, P, edificat în anul 2024.
TOTAL		321.1	

Suprafața totală măsurată a imobilului = 15964 mp
Suprafața din act = 15964 mp

Executant: ing. Pop Oana-Florina
Confirm executarea măsurătorilor la teren, corectitudinea întocmirii documentației cadastrale și corespondența acesteia cu realitatea din teren
Autorizație Seria RO-MM-F Nr. 0181
TOPONORDVEST EXPERT - Seria RO-B-J Nr. 2875
POP OANA-FLORINA
Digitally signed by POP OANA-FLORINA
Date: 2025.05.06 12:41:33 +03'00'