

# LEGENDA


- LES 20 kV proiectata regim TR
- LES 0,4 kV proiectata in regim de instalatie interioara
- Tub PVC-G proiectat regim TR
- LES 20kV existenta
- LES 20kV existenta pe care se vor executa lucrari
- Limita cadastrala teren Municipiul Baia Mare - dom. public
- Statie de reincarcare lenta proiectata in regim de instalatie interioara
- Manson proiectat regim TR
- PTab existent
- PTab proiectat regim TR

Autoritatea Națională de Reglementare  
în domeniul Energiei

CHERECHES VASILE

Verificator de proiecte în domeniul  
instalațiilor electrice tehnologice

Autorizația nr. 201820098 / 08-mai-2018

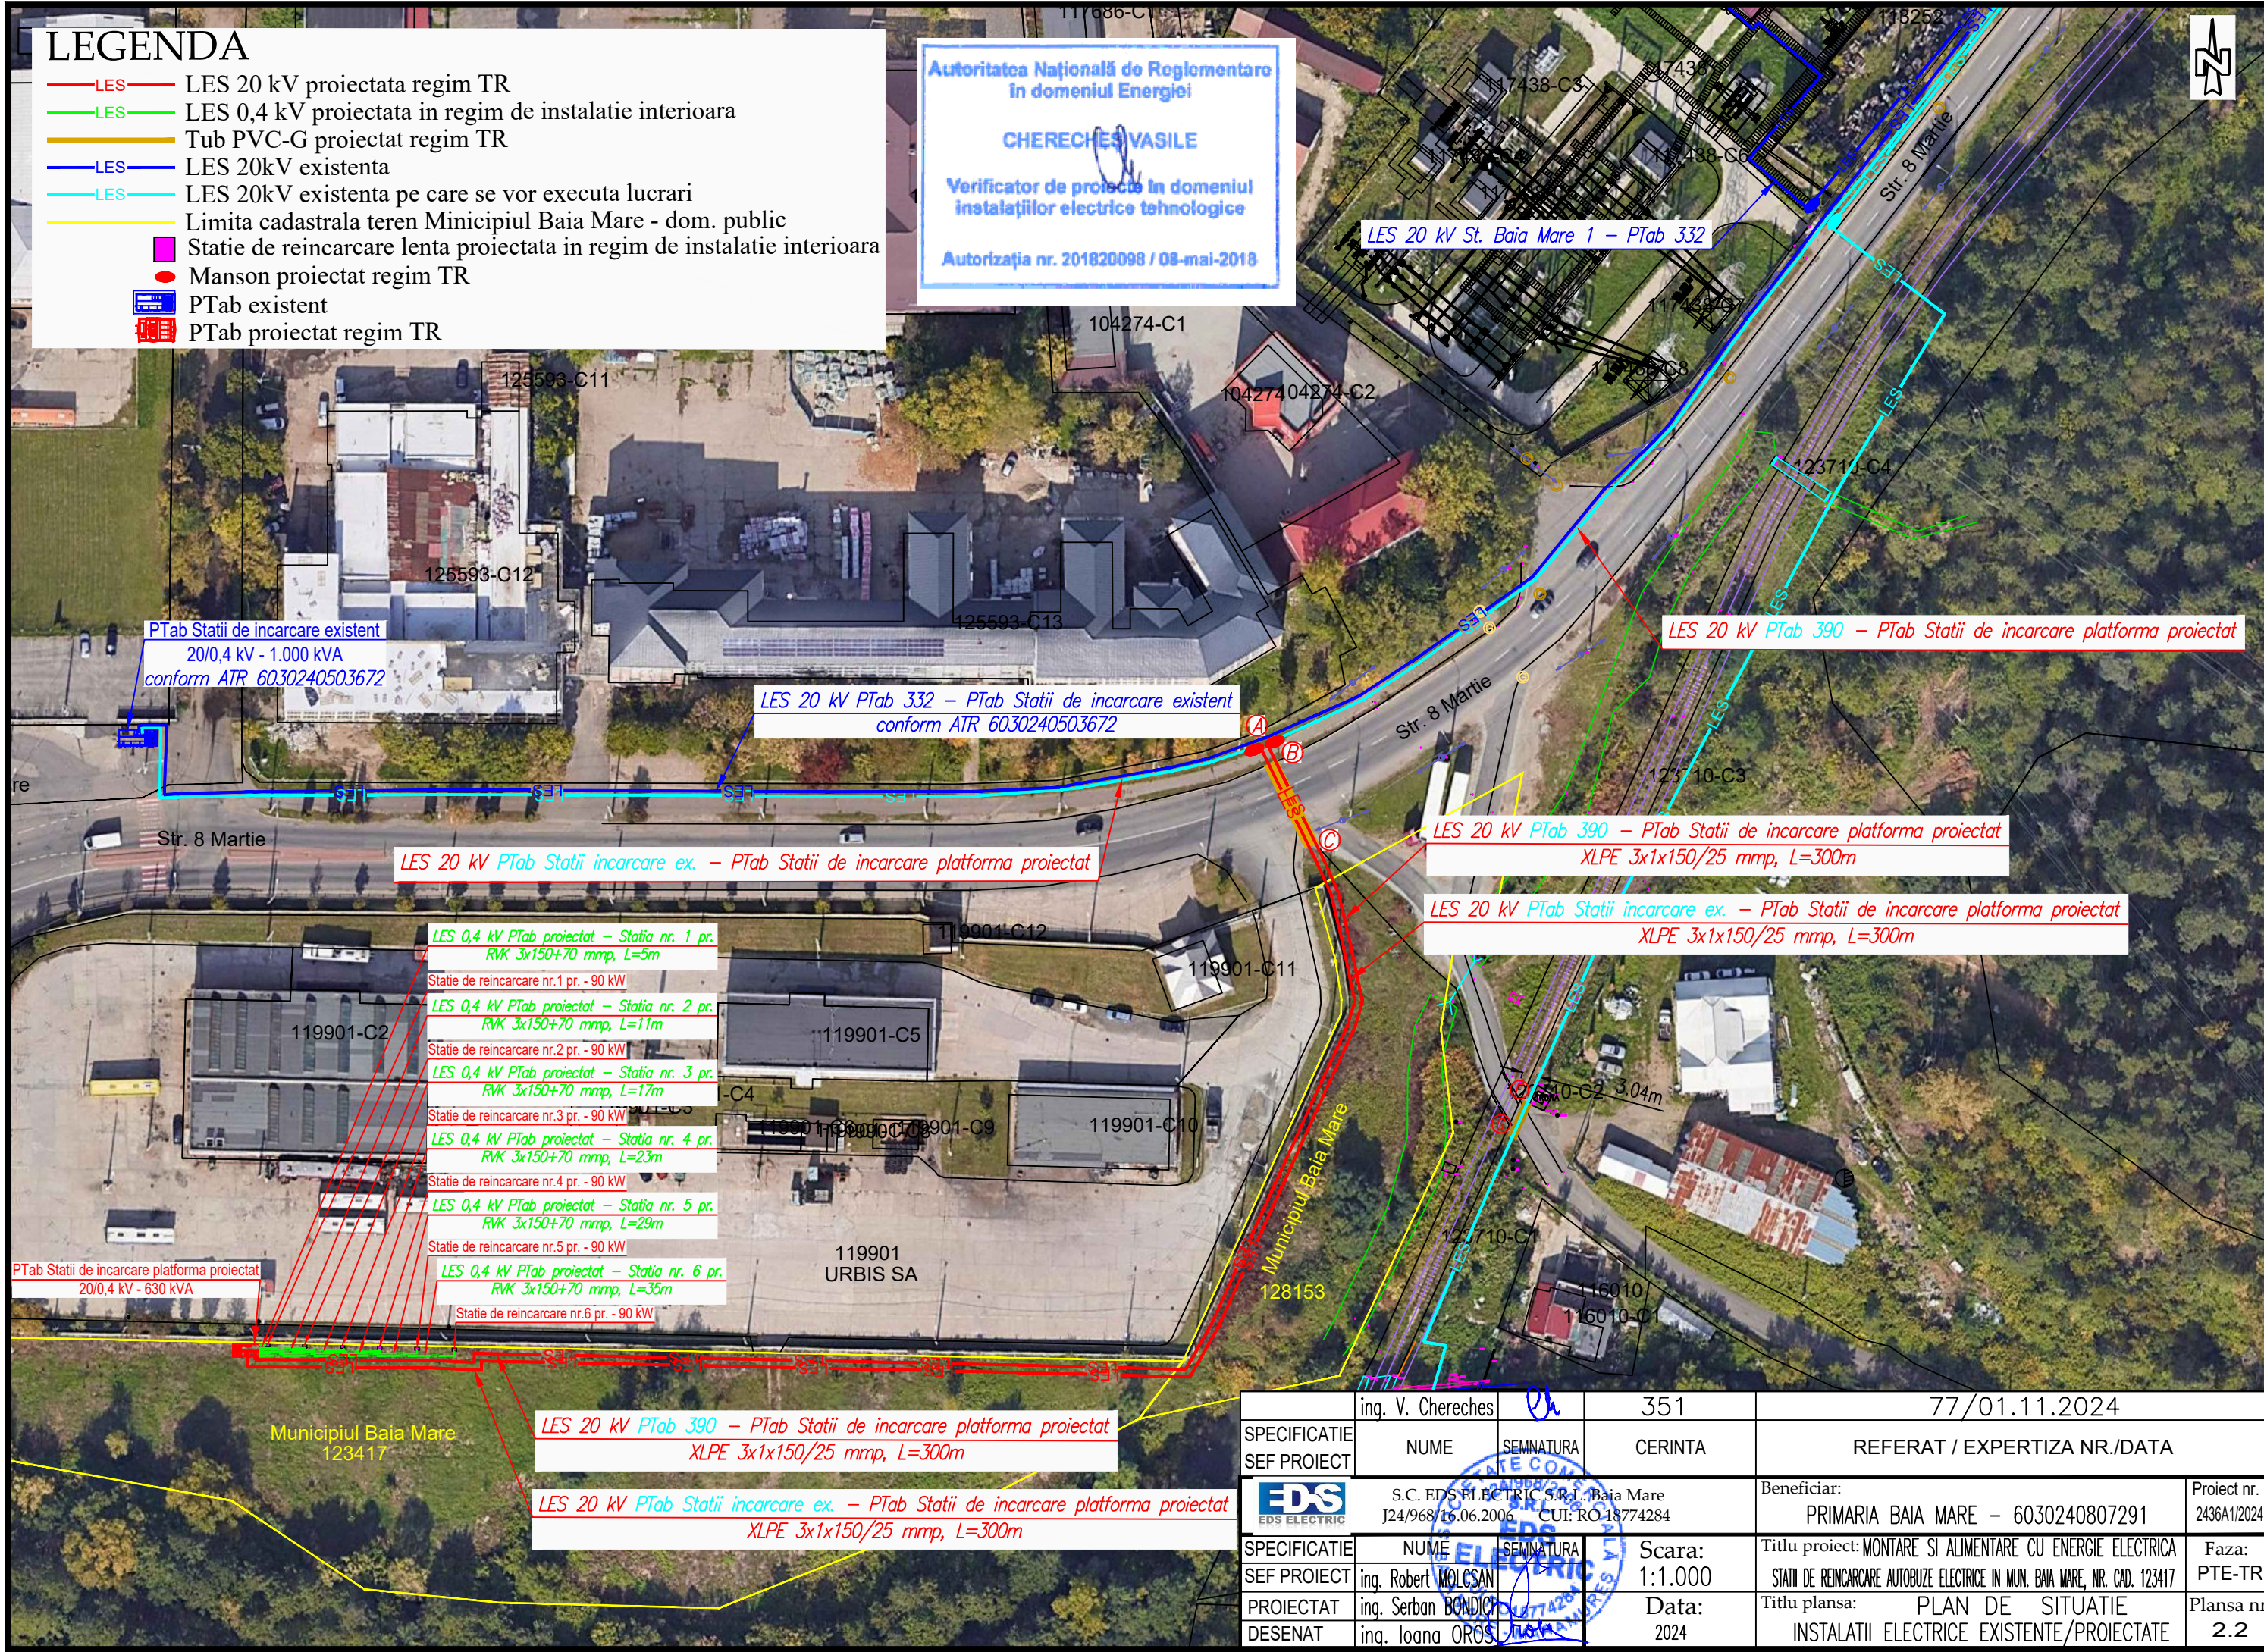

|                          |                     |                                                                          |                                                                             |
|--------------------------|---------------------|--------------------------------------------------------------------------|-----------------------------------------------------------------------------|
|                          | ing. V. Chereches   | 351                                                                      | 77/01.11.2024                                                               |
| SPECIFICATIE SEF PROIECT | NUME                | SEMNAURA                                                                 | CERINTA                                                                     |
|                          | ing. Robert MOLCSAN | S.C. EDS ELECTRIC S.R.L. Baia Mare<br>J24/968/16.06.2006 CUI: RO18774284 | REFERAT / EXPERTIZA NR./DATA                                                |
| PROIECTAT                | ing. Serban BONDICH | Scara: 1:1.000                                                           | Beneficiar: PRIMARIA BAI A MARE - 6030240807291                             |
| DESENAT                  | ing. Ioana OROS     | Data: 2024                                                               | Proiect nr. 2436A1/2024                                                     |
|                          |                     |                                                                          | Titlu proiect: MONTARE SI ALIMENTARE CU ENERGIE ELECTRICA                   |
|                          |                     |                                                                          | STATI DE REINCARCARE AUTOBUZE ELECTRICE IN MUN. BAI A MARE, NR. CAD. 123417 |
|                          |                     |                                                                          | Titlu plansa: PLAN DE SITUATIE                                              |
|                          |                     |                                                                          | INSTALATII ELECTRICE EXISTENTE/PROIECTATE                                   |
|                          |                     |                                                                          | Faza: PTE-TR                                                                |
|                          |                     |                                                                          | Plansa nr. 2.2                                                              |