

Inreg nr: 3/13.10.2025


**S.C. GEDY LUPSE S.R.L.**

**J24/402/2022**

**RO 45794076**

**Baia Mare, Str. Blidari nr. 71A**

**Jud. Maramures**

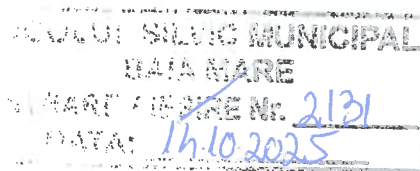

**Catre,**

**Ocolul silvic Municipal Baia Mare R.A.**

Subsemnatul Lupse Vlad Paul in calitate de administrator al S.C. Gedy Lupse S.R.L., cu sediul in municipiul Baia Mare, str. Blidari nr. 71A, jud.Maramures, solicit acordul- in baza O.M. 694/2016, art.20, pct.15 pentru scoaterea definitiva din fond forestier cu compensare echivalenta a suprafetei de 0,0231 ha- U.P. III, u.a. 91B, in scopul realizarii accesului la obiectivul „Amenajare si exploatare cariera in perimetrul de exploatare Piatra Caprei” .

Va depunem alaturat:

1. Plan de incadrare in zona;
2. Suprapunerea suprafetei solicitate pe harta amenajistica;
3. Plan detaliu ;
4. Ridicari topografice pentru suprafata solicitata;
5. Ridicari topografice pentru cariera ;

Administrator,

Lupse Vlad Paul

A handwritten signature in blue ink, appearing to be "Lupse Vlad Paul".



# PLAN DE INCADRARE IN ZONA

SCARA 1:20000

BENEFICIAR : S.C. GEDY LUPSE S.R.L.

UAT BAIA MARE  
O.S. MUNICIPAL BAIA MARE  
U.P. III FIRIZA  
Judetul MARAMURES






# SUPRAFATA SOLICITATA PE HARTA SILVICA

SCARA 1:20000

BENEFICIAR : S.C. GEDY LUPSE S.R.L.

UAT BAIA MARE  
D.S. MUNICIPAL BAIA MARE  
U.P. III FIRIZA  
Judetul MARAMURES

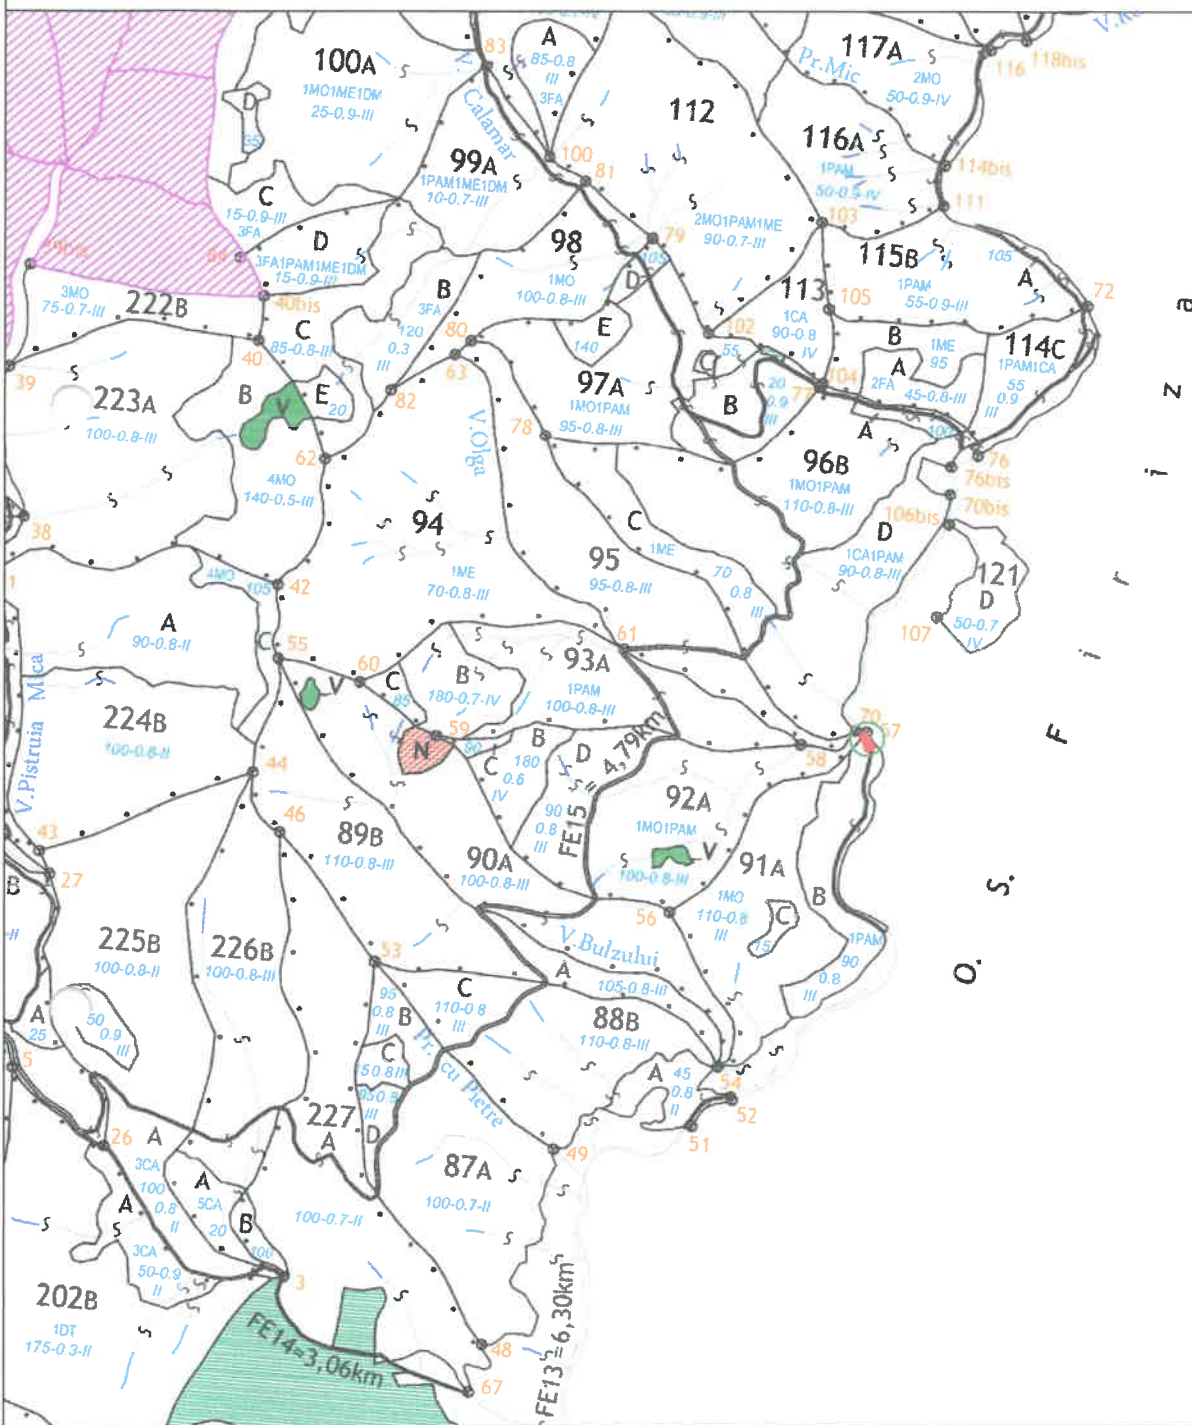

Suprafata solicitata

91 B

UA



57

borna silvica




# PLAN DETALIU

CU LIMITELE UNITATILOR AMENAJISTICE  
SCARA 1:1000

BENEFICIAR : S.C. GEDY LUPSE S.R.L.


UAT BAIIA MARE  
O.S. MUNICIPAL BAIIA MARE  
U.P. III FIRIZA  
Judetul MARAMURES

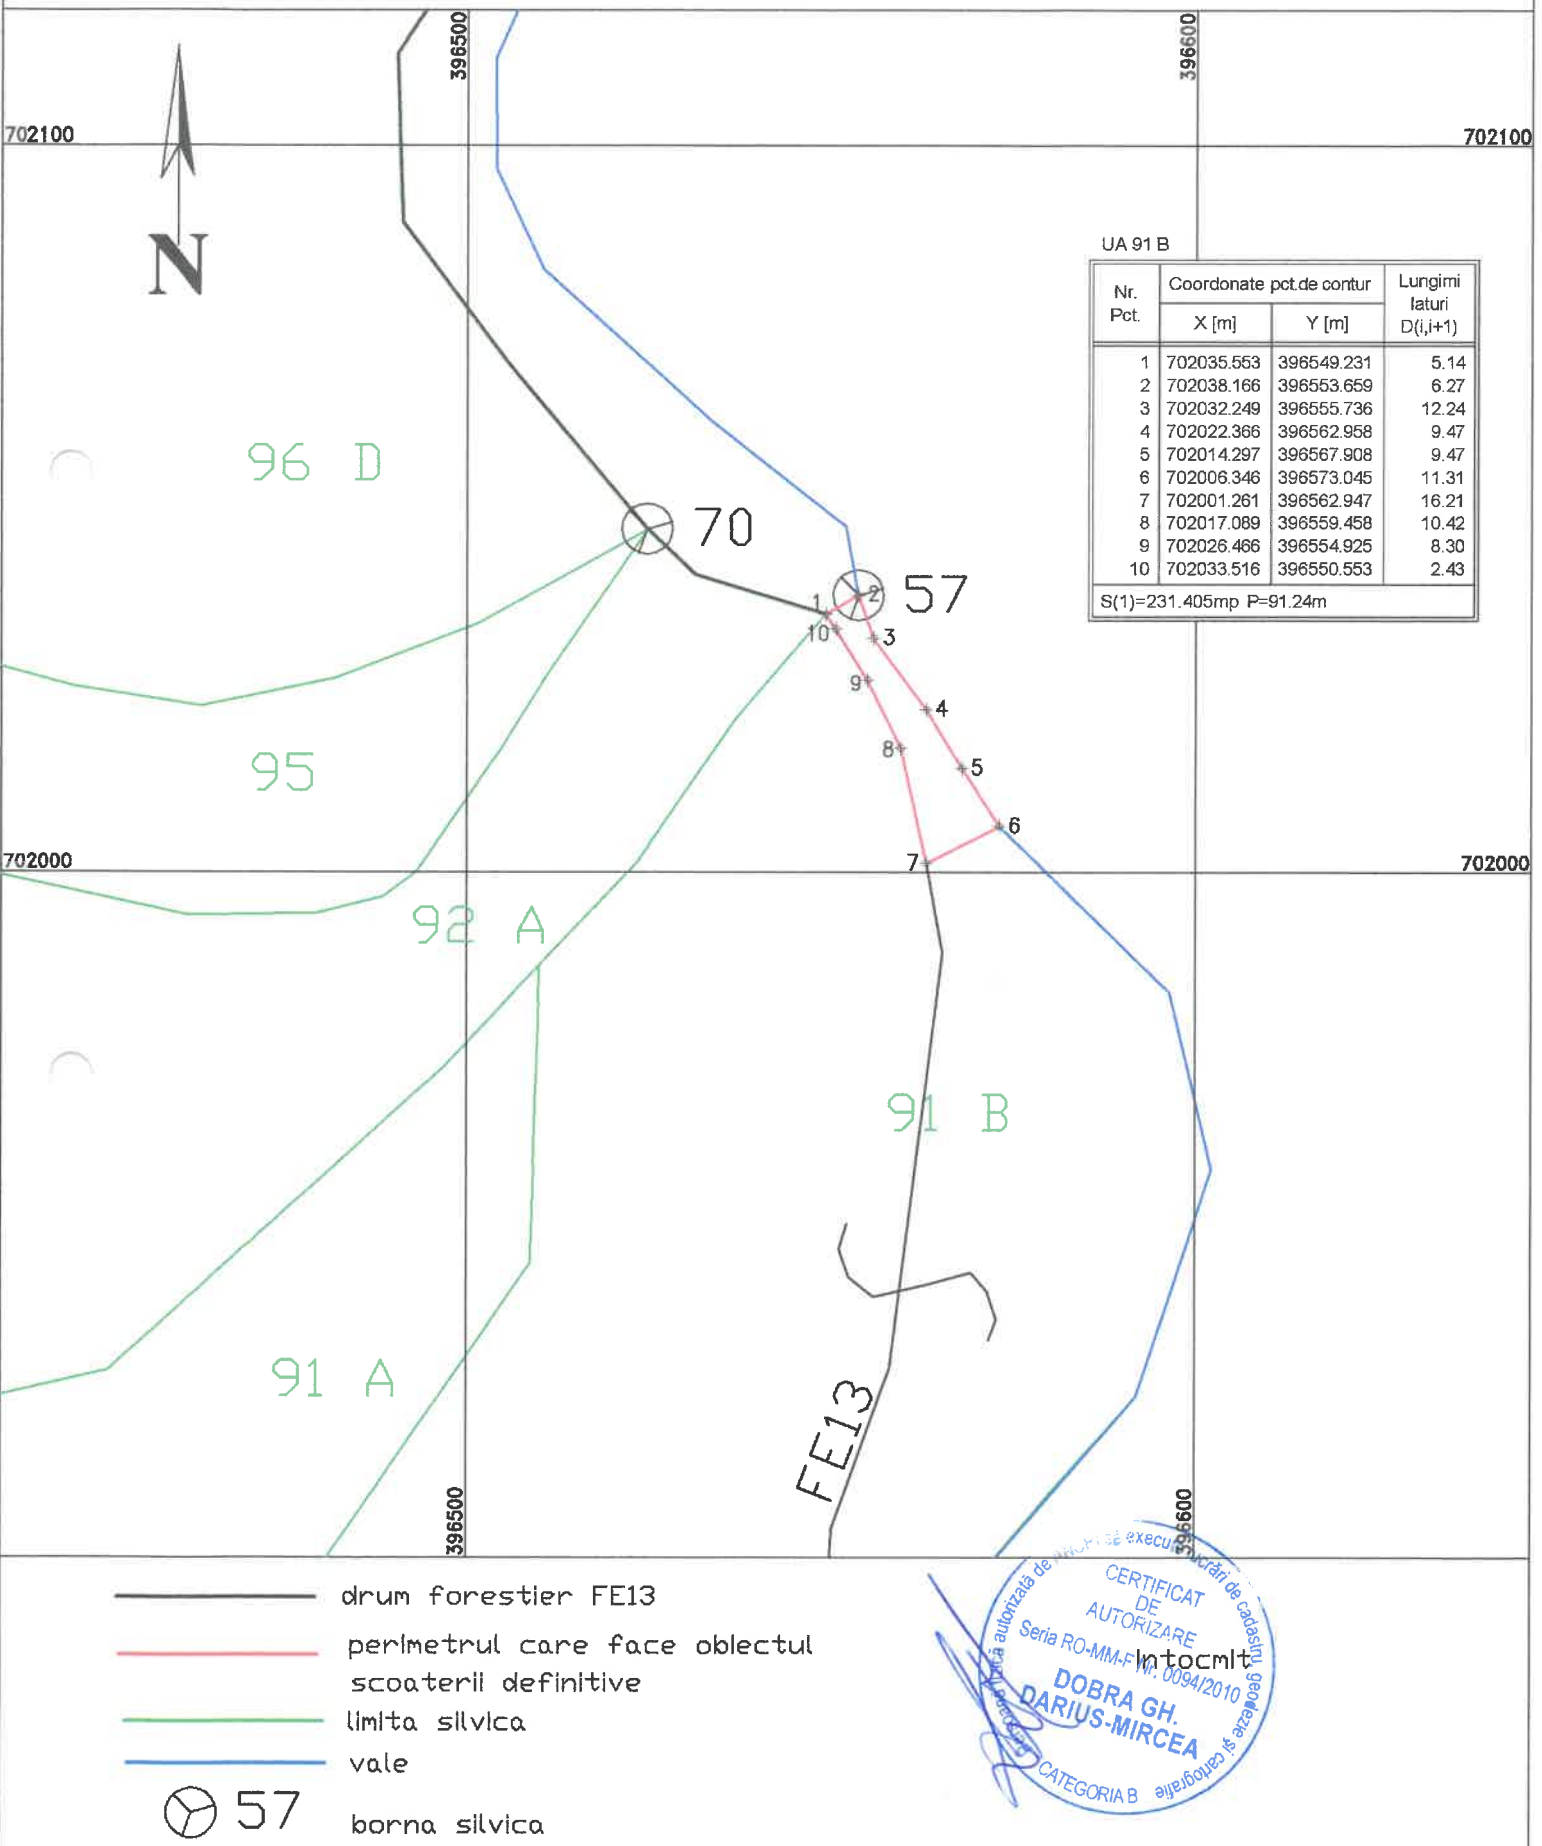

RIDICARI TOPOGRAFICE  
CU LIMITELE UNITATILOR AMENAJISTICE  
SCARA 1:1000

BENEFICIAR : S.C. GEDY LUPSE S.R.L.

UAT BAIA MARE  
C.S. MUNICIPAL BAIA MARE  
U.P. III FIRIZA  
Judetul MARAMURES

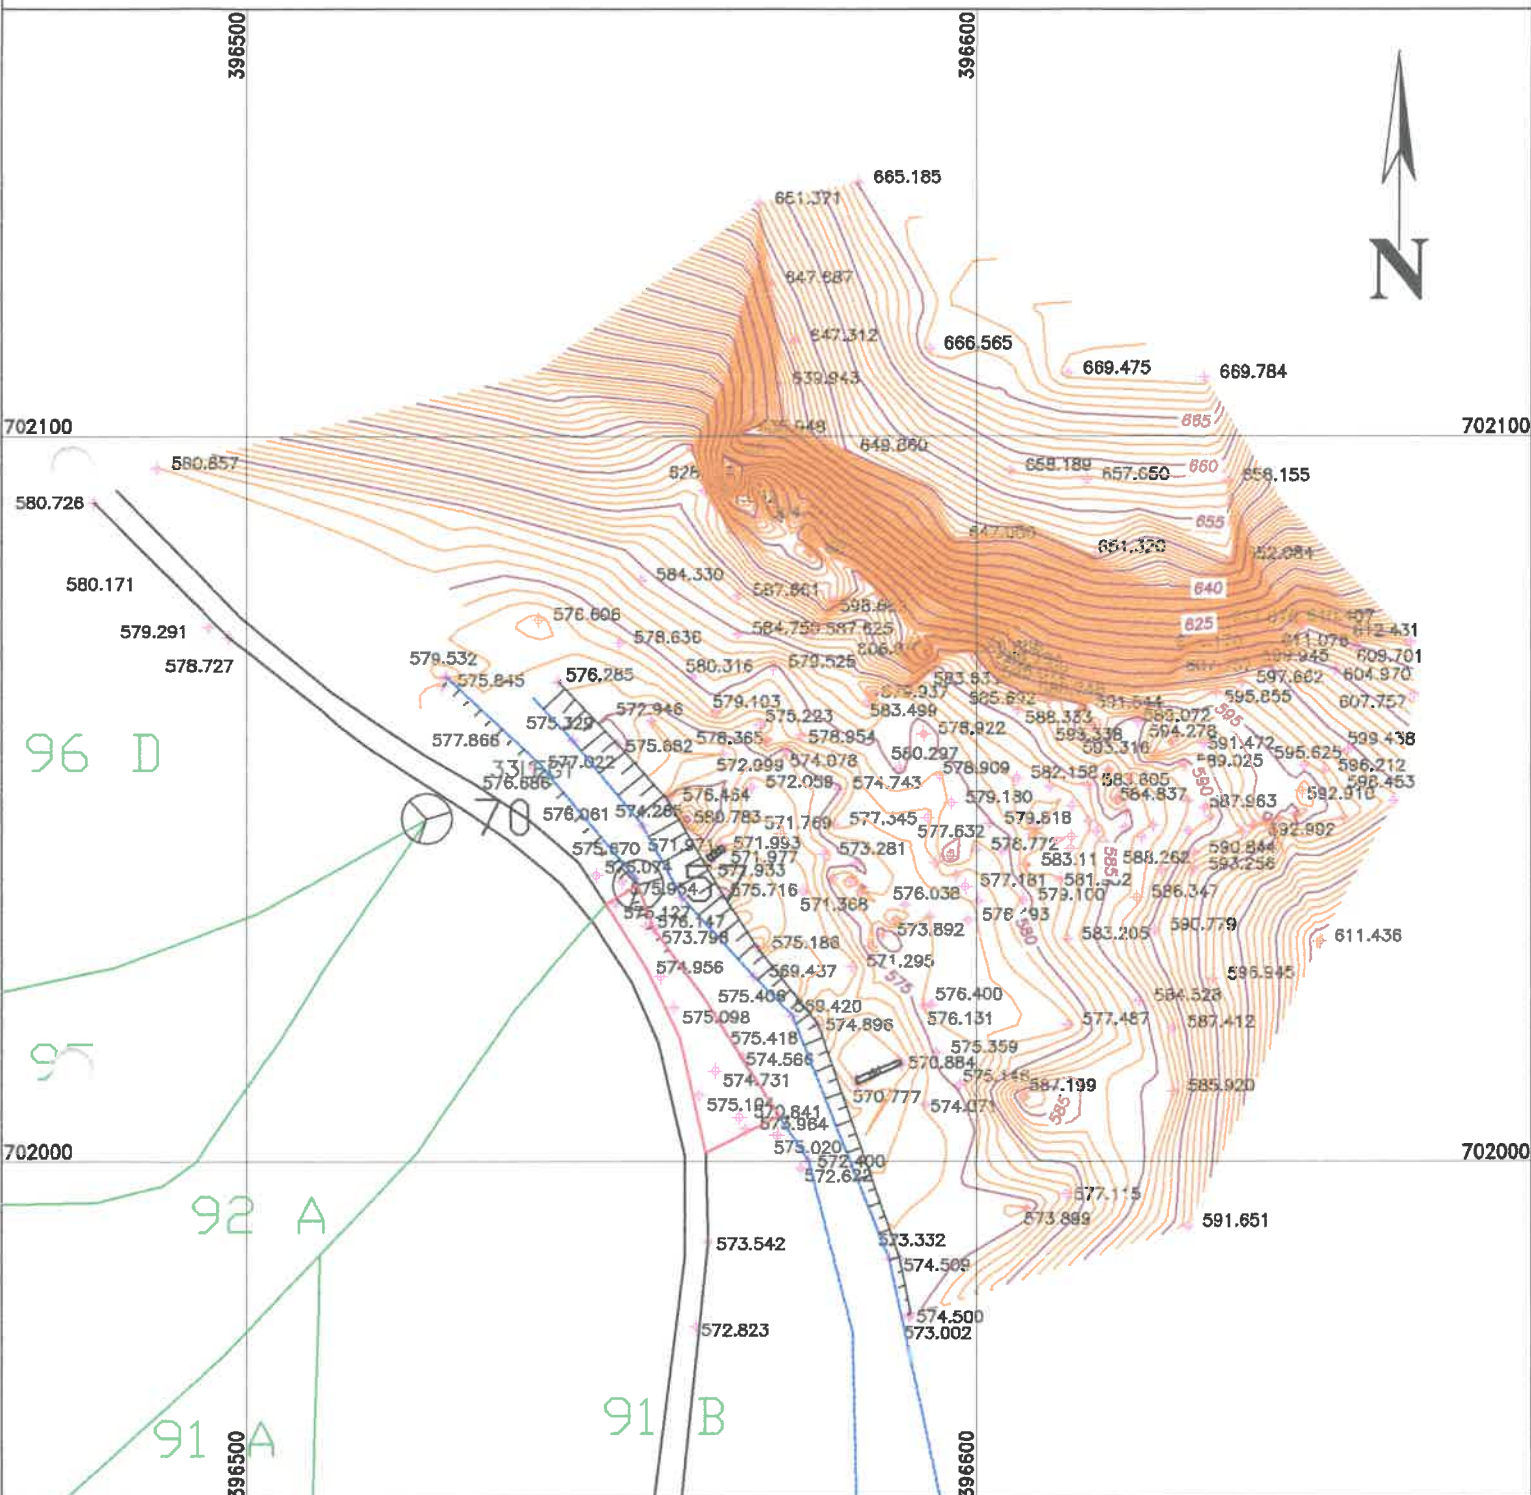

- drum forestier FE13
- perimetrul care face obiectul scoaterii definitive
- limita silvica
- vale
- ⊙ 57 borna silvica






**RIDICARI TOPOGRAFICE**  
**CU LIMITELE UNITATILOR AMENAJISTICE**  
**SCARA 1:1000**

BENEFICIAR : S.C. GEDY LUPSE S.R.L.

UAT BAIA MARE  
 O.S. FIRIZA  
 U.P. IV Blidar  
 judetul MARAMURES

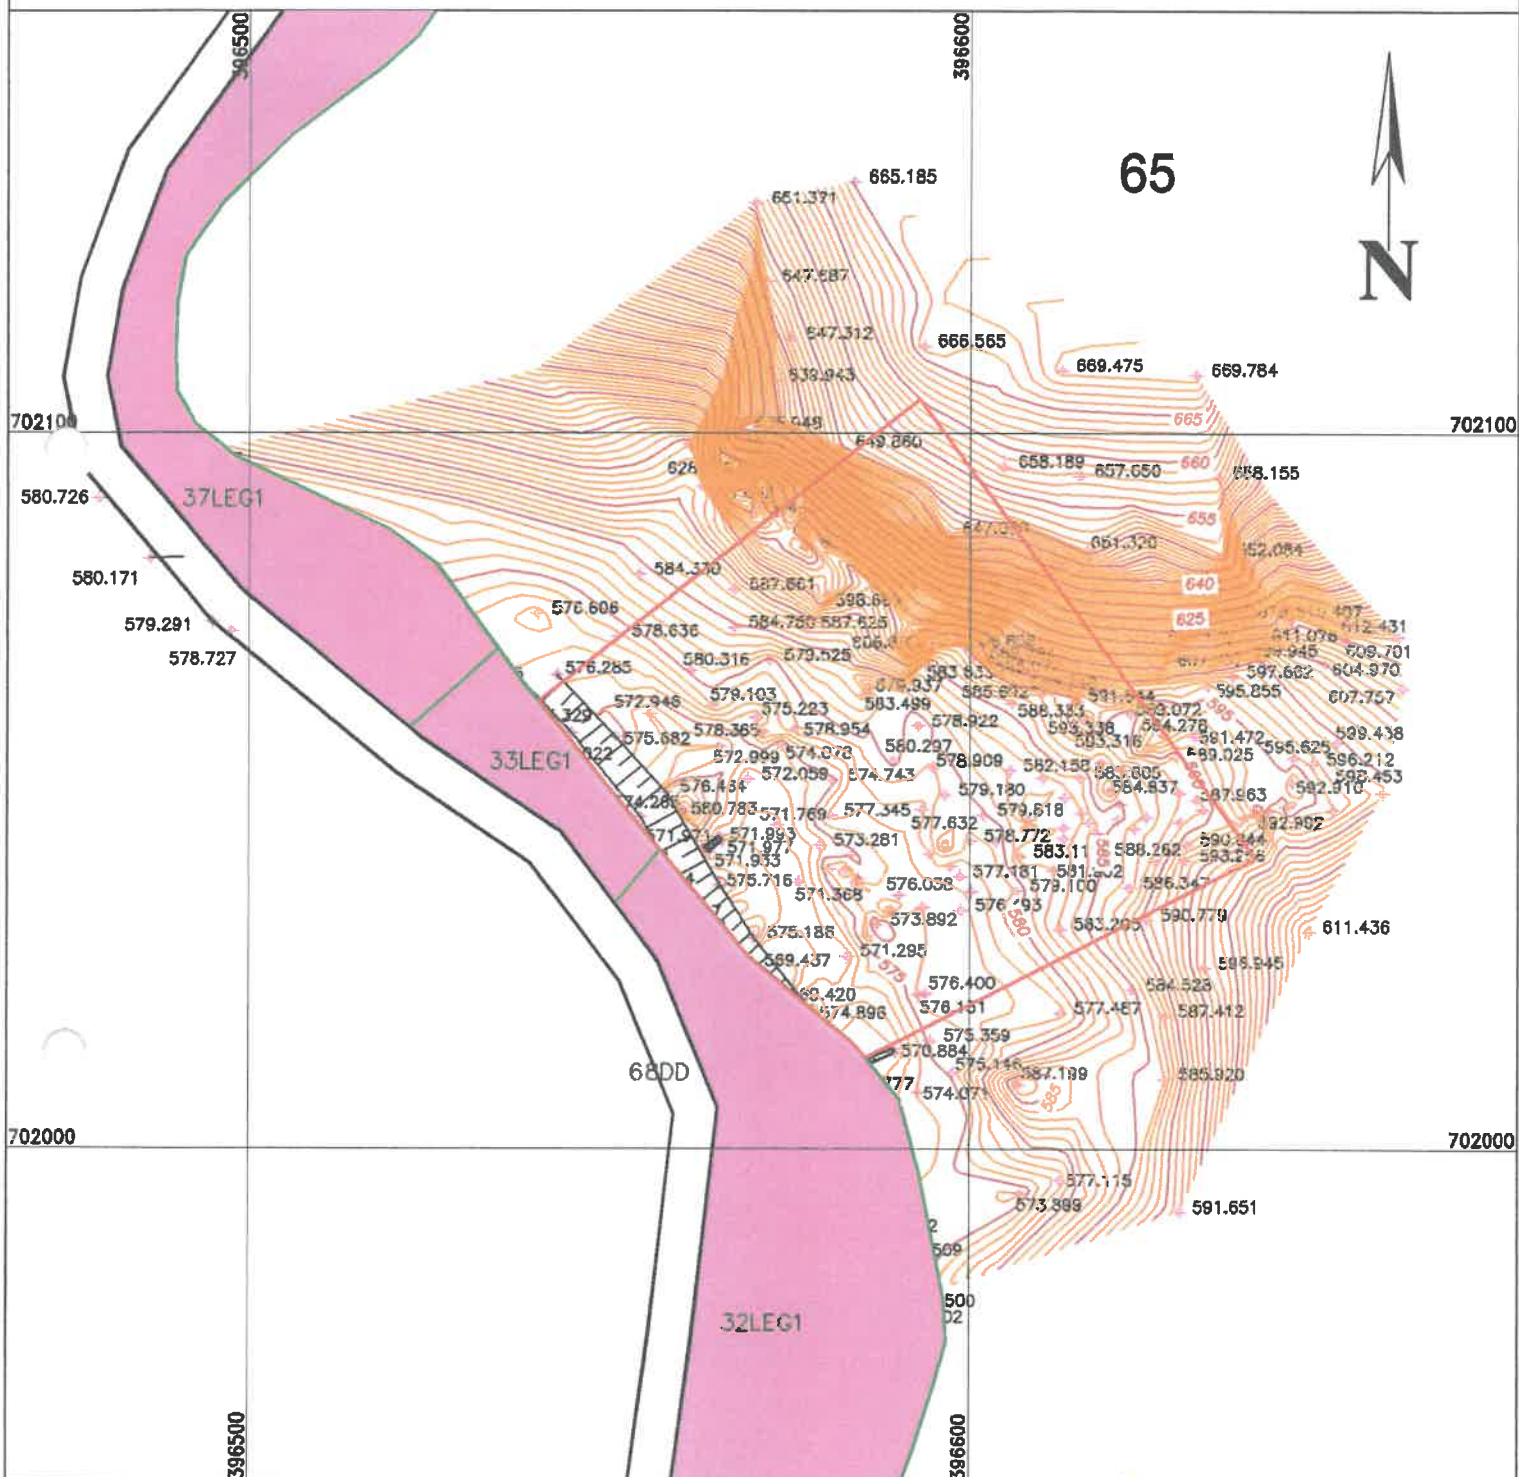

- drum forestier 68DD
- Limita silvica
- perimetrul care face obiectul scoaterii definitive

**65**

UA

